



ДИЗАЙН-ПРОЕКТ

**«Центр цифрового образования детей
«IT-КУБ» в КОГОАУ
«Вятский многопрофильный лицей»
г. Вятские Поляны Кировской области
Часть I - КУБЫ**

Заказчик:

КОГОАУ «Вятский
многопрофильный лицей»
Смирнов В.Д. /директор/


Исполнитель:

ИП Логинова Н.В.

ДИЗАЙН
СТУДИЯ
NLO
интеллектуальный
дизайн

8 922 663 6210
nlo-@mail.ru
г. Вятские Поляны,
ул.Школьная, 39

г. Вятские Поляны
2021 г.

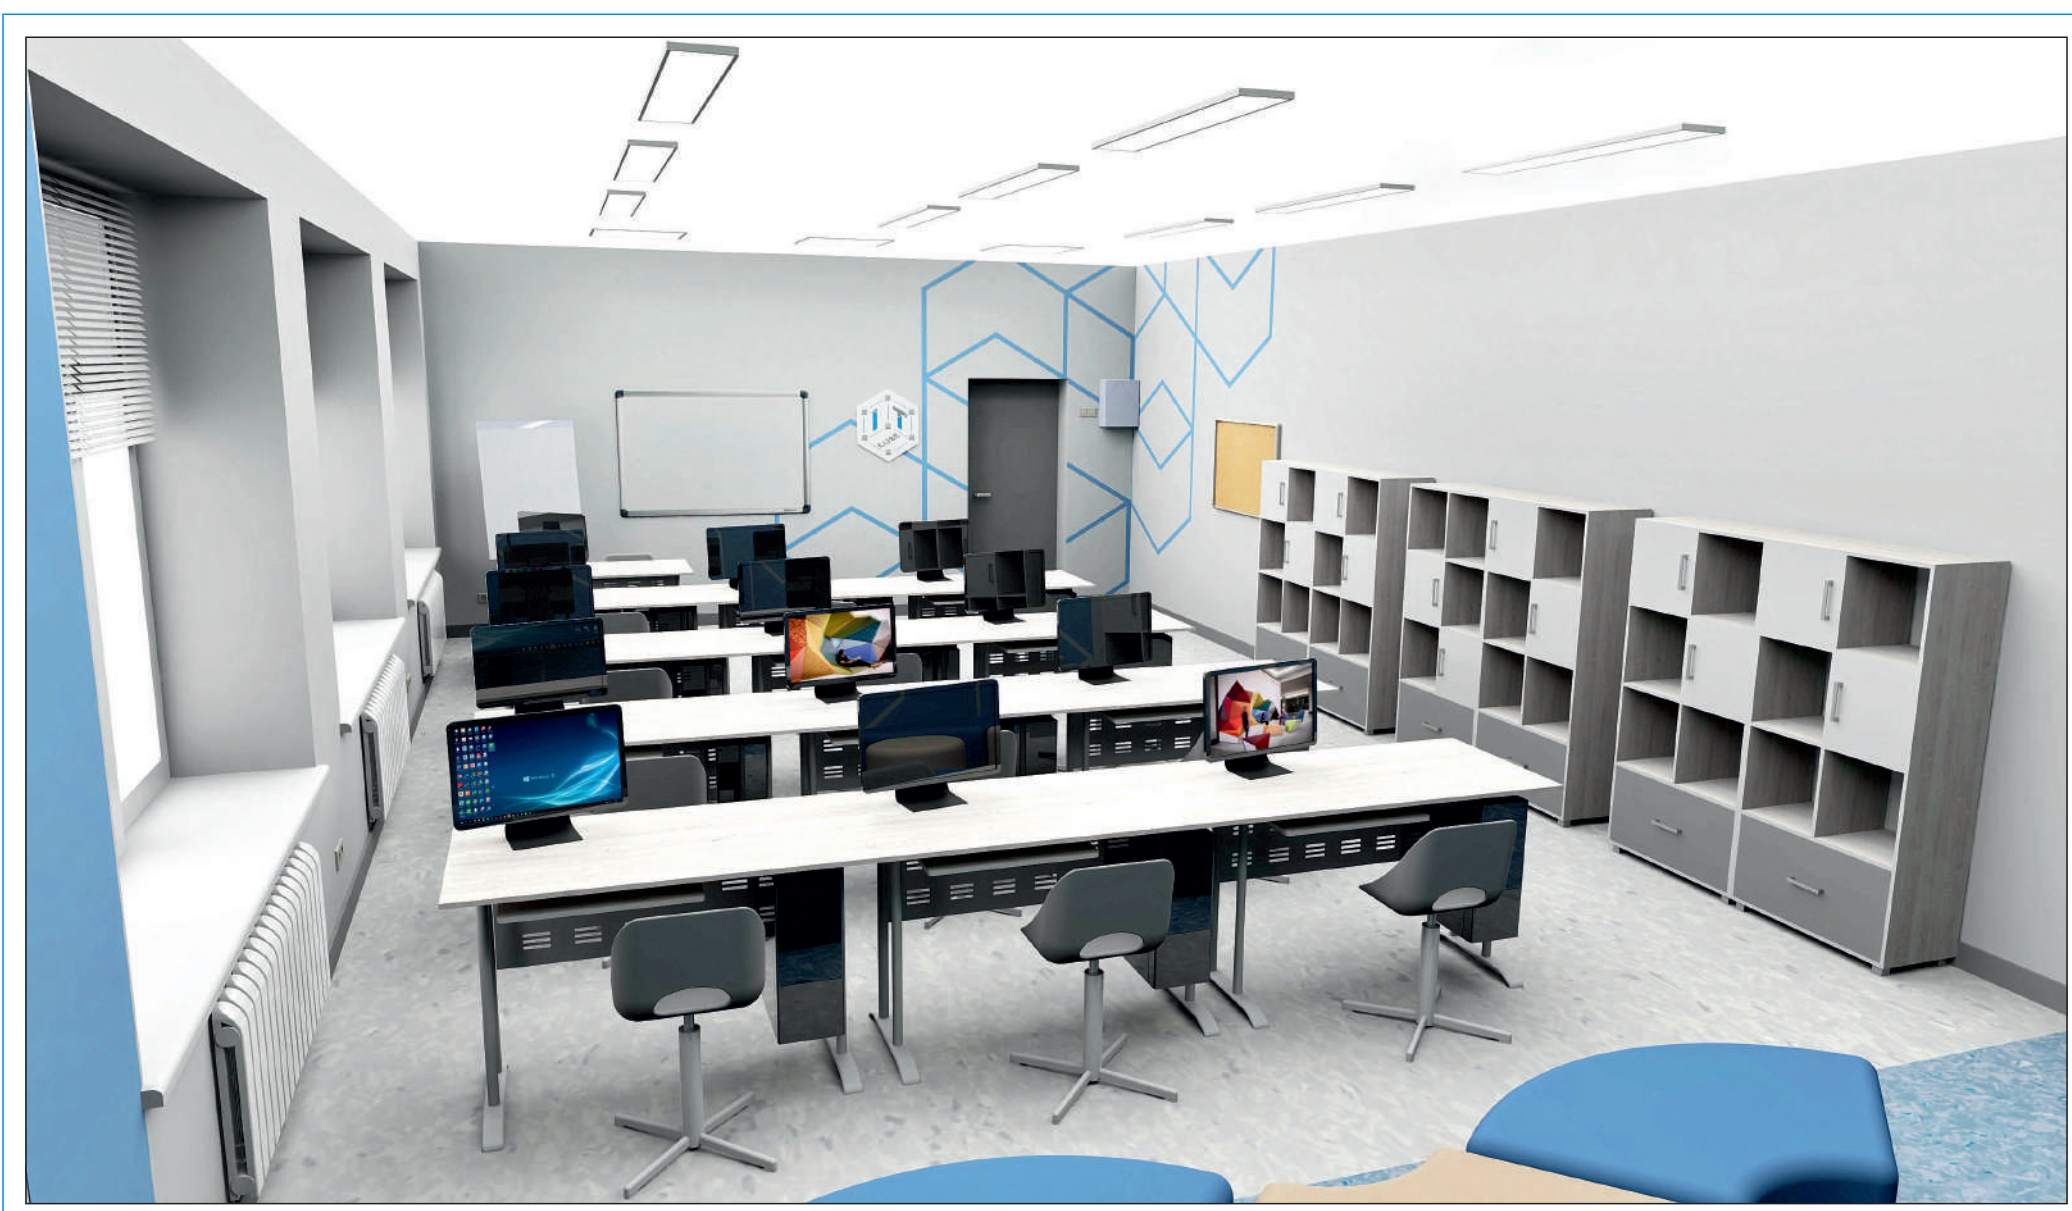


Куб №5 (№111) «Виртуальная реальность»
ВИЗУАЛИЗАЦИЯ




Куб №5 (№111) «Виртуальная реальность»
ВИЗУАЛИЗАЦИЯ


ПЛАН УСТАНОВКИ РОЗЕТОК, ВЫКЛЮЧАТЕЛЕЙ
кабинет №111

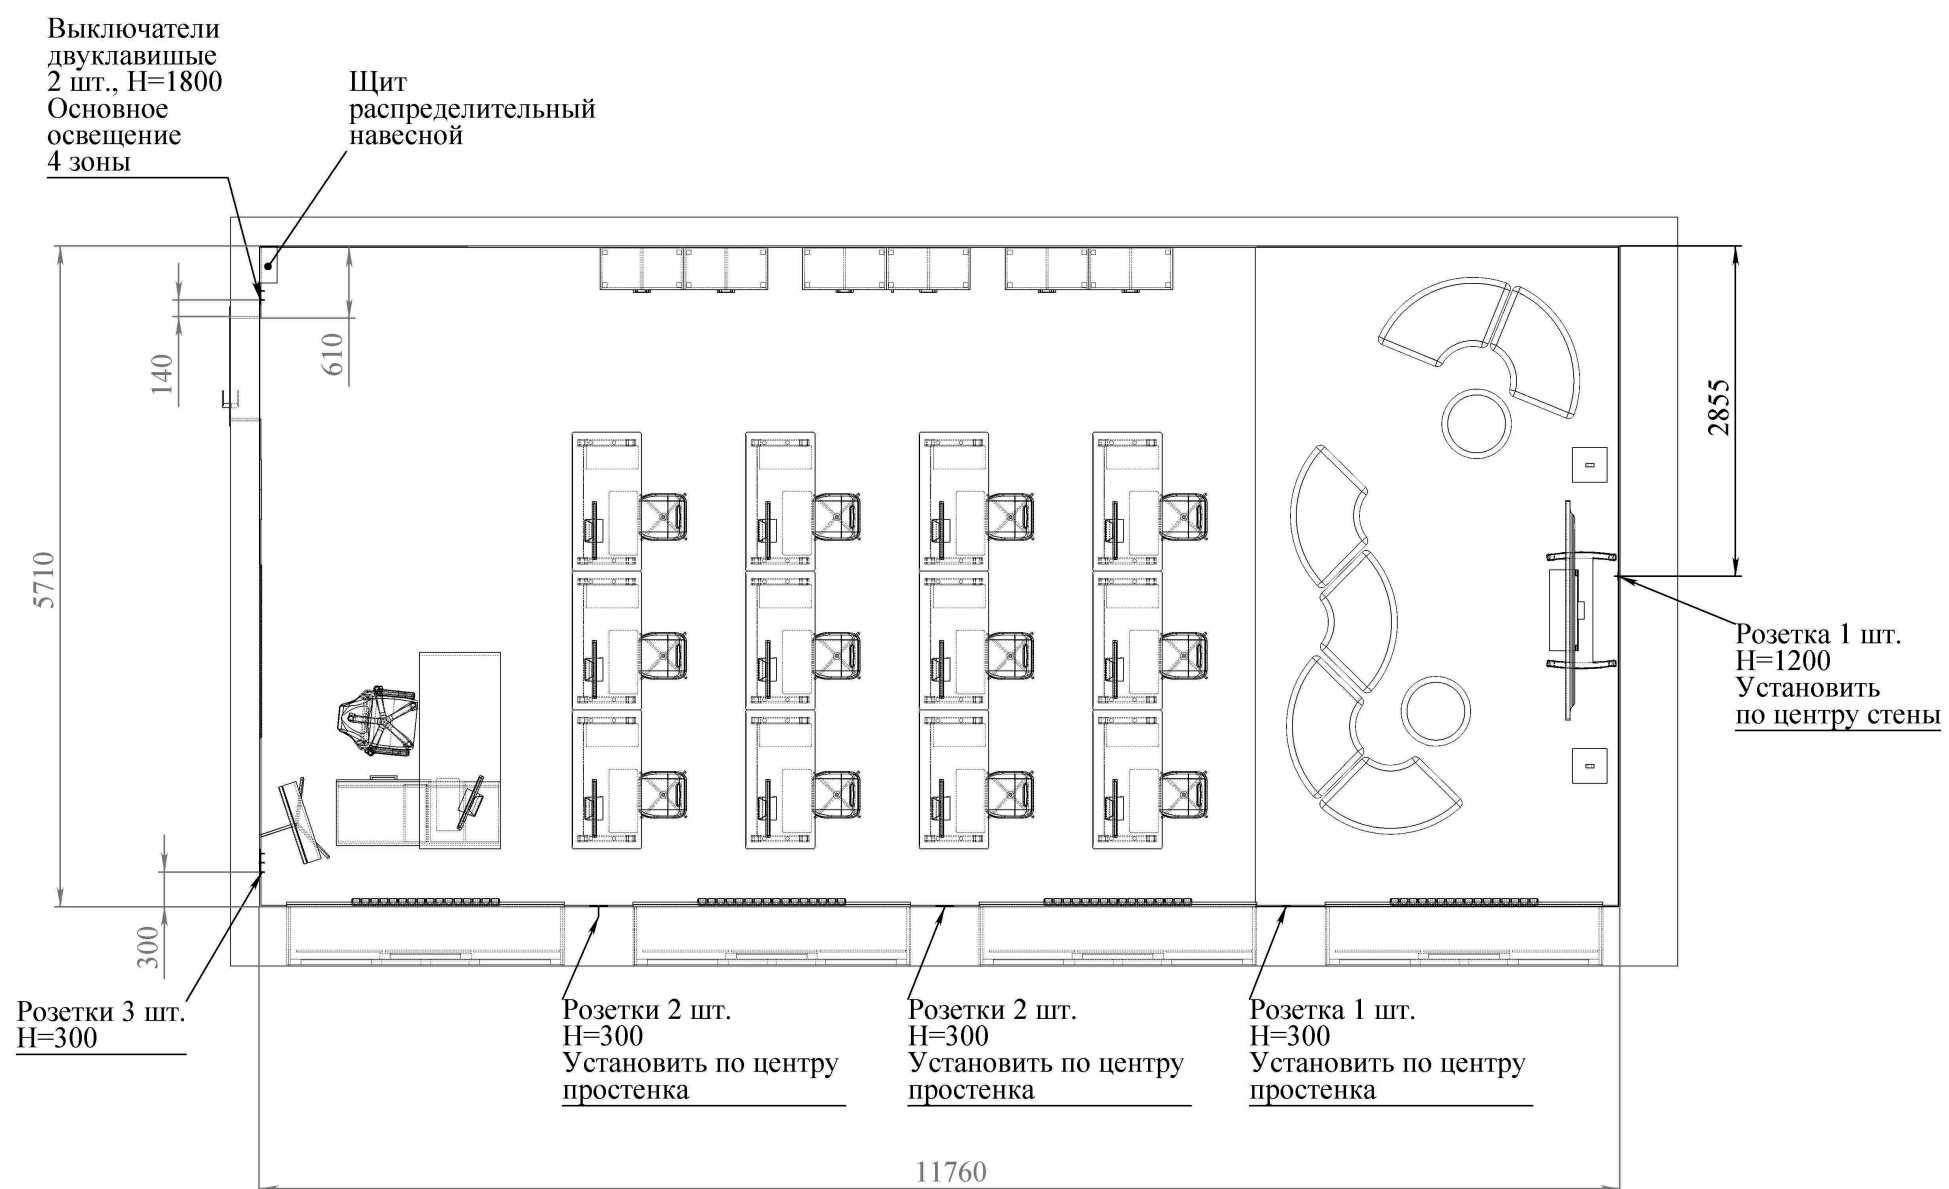


ПЛАН УСТАНОВКИ ПОТОЛОЧНЫХ СВЕТИЛЬНИКОВ
кабинет №111

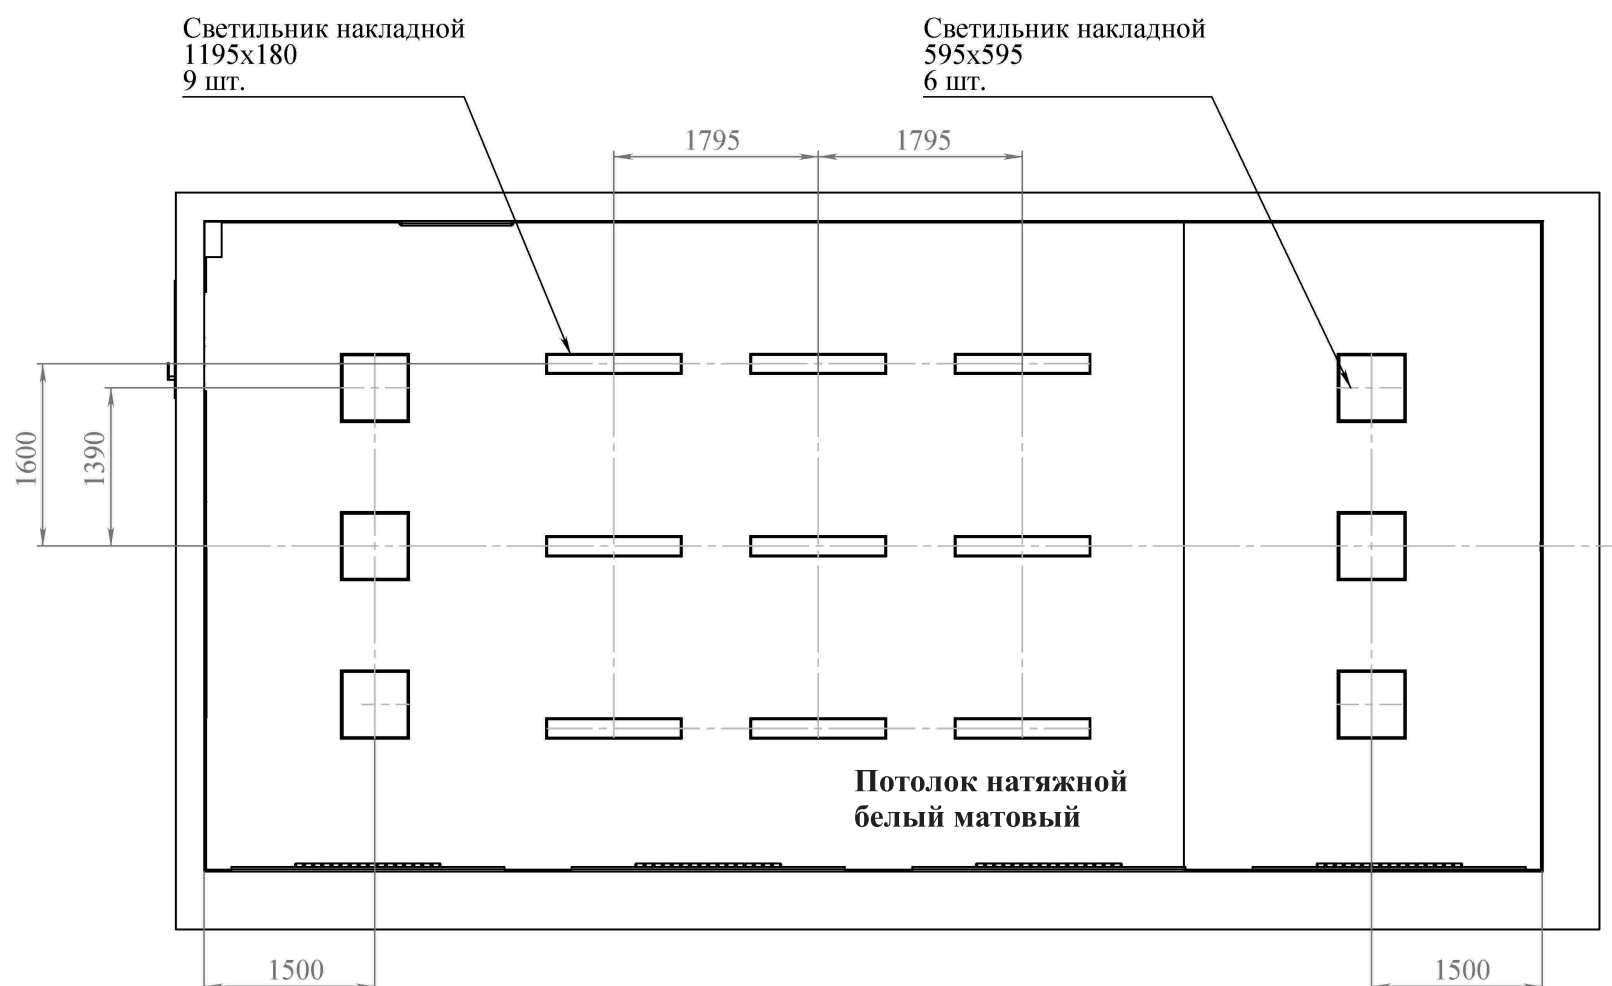

ПЛАН РАССТАНОВКИ МЕБЕЛИ, ОБОРУДОВАНИЯ.

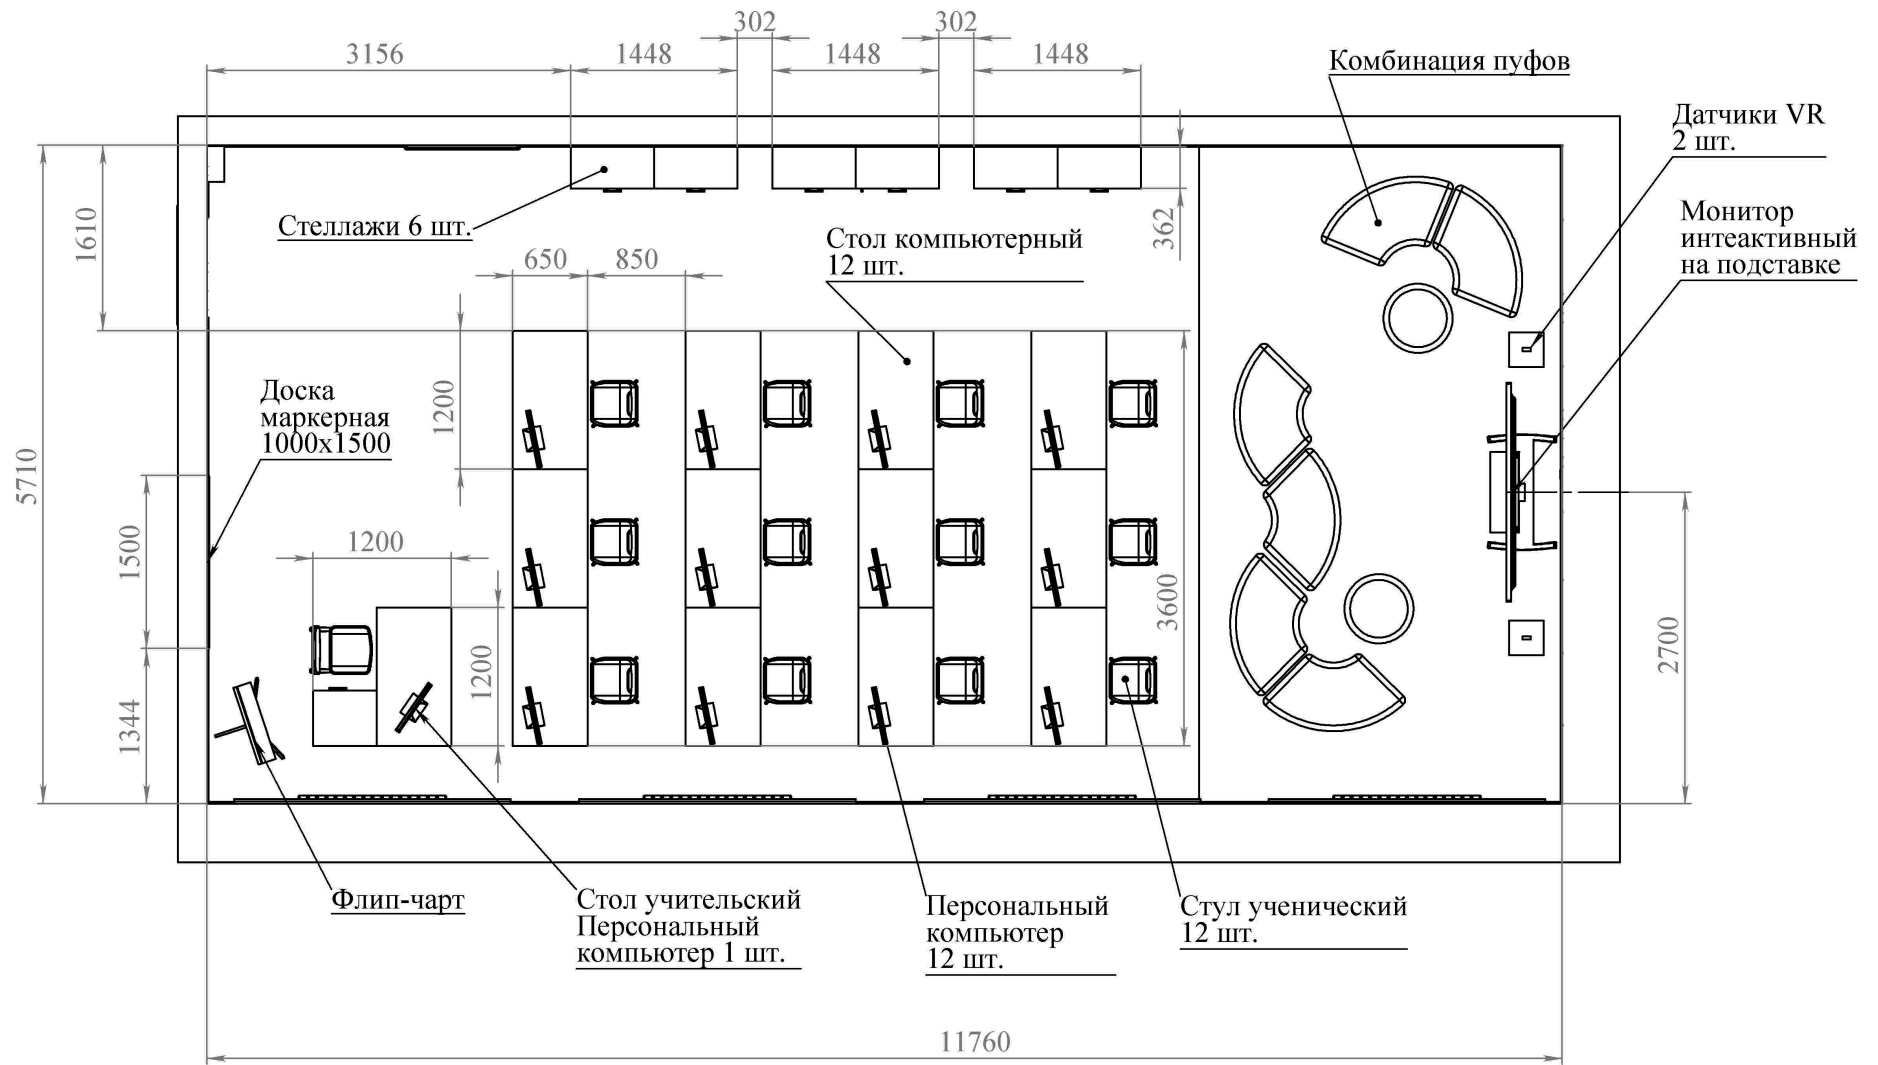


ПЛАН ПОЛА

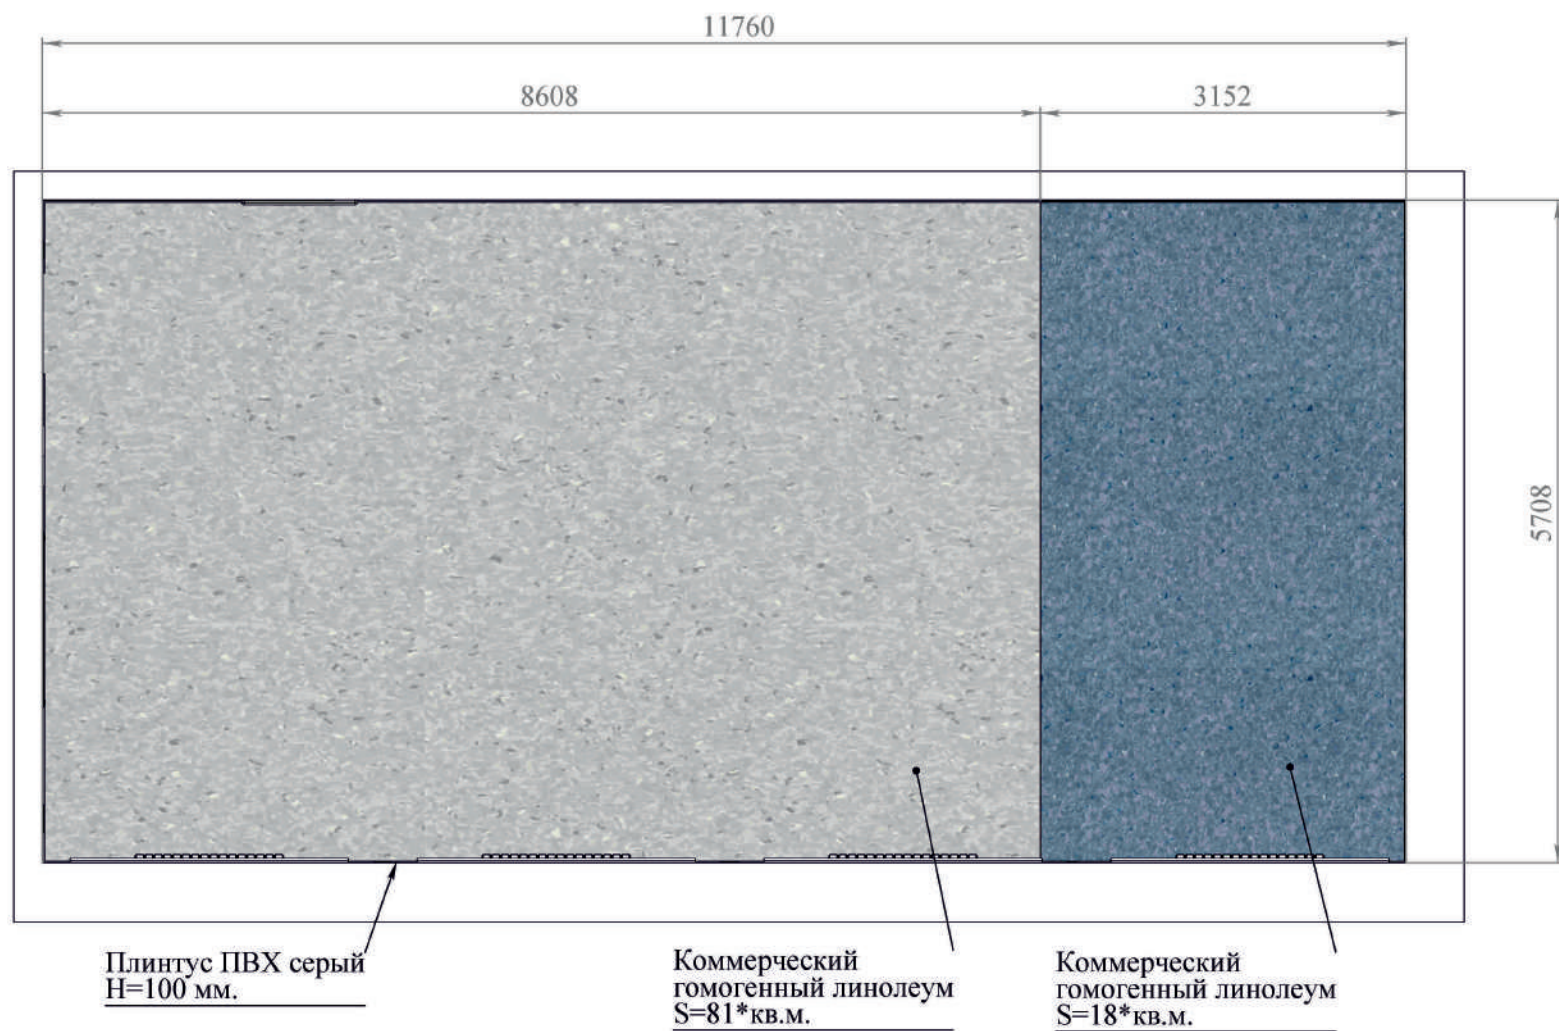

* Указывается площадь пола под укладку.



Коммерческий гомогенный линолеум Tarkett GRANIT SAFE.T Granit GREY 0697*

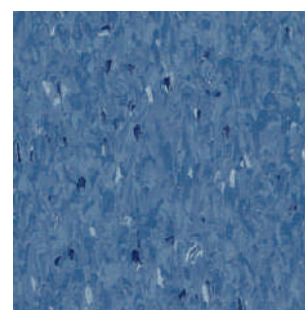

Коммерческий гомогенный линолеум Tarkett GRANIT SAFE.T Granit DARK BLUE 0696*

*Обязательное предварительное согласование образцов линолеума с заказчиком

**СХЕМА ПОКРАСКИ СТЕН
И НАНЕСЕНИЯ СУПЕРГРАФИКИ**

Краска акриловая для объектов
с высокими нагрузками
(антивандальная)
FIEDAL Feste Farbe
В 2 цвета - голубой и светло-серый
Подбор по вееру образцов
согласно брэндбука.
Нанесение суперграфики
трафаретным методом.




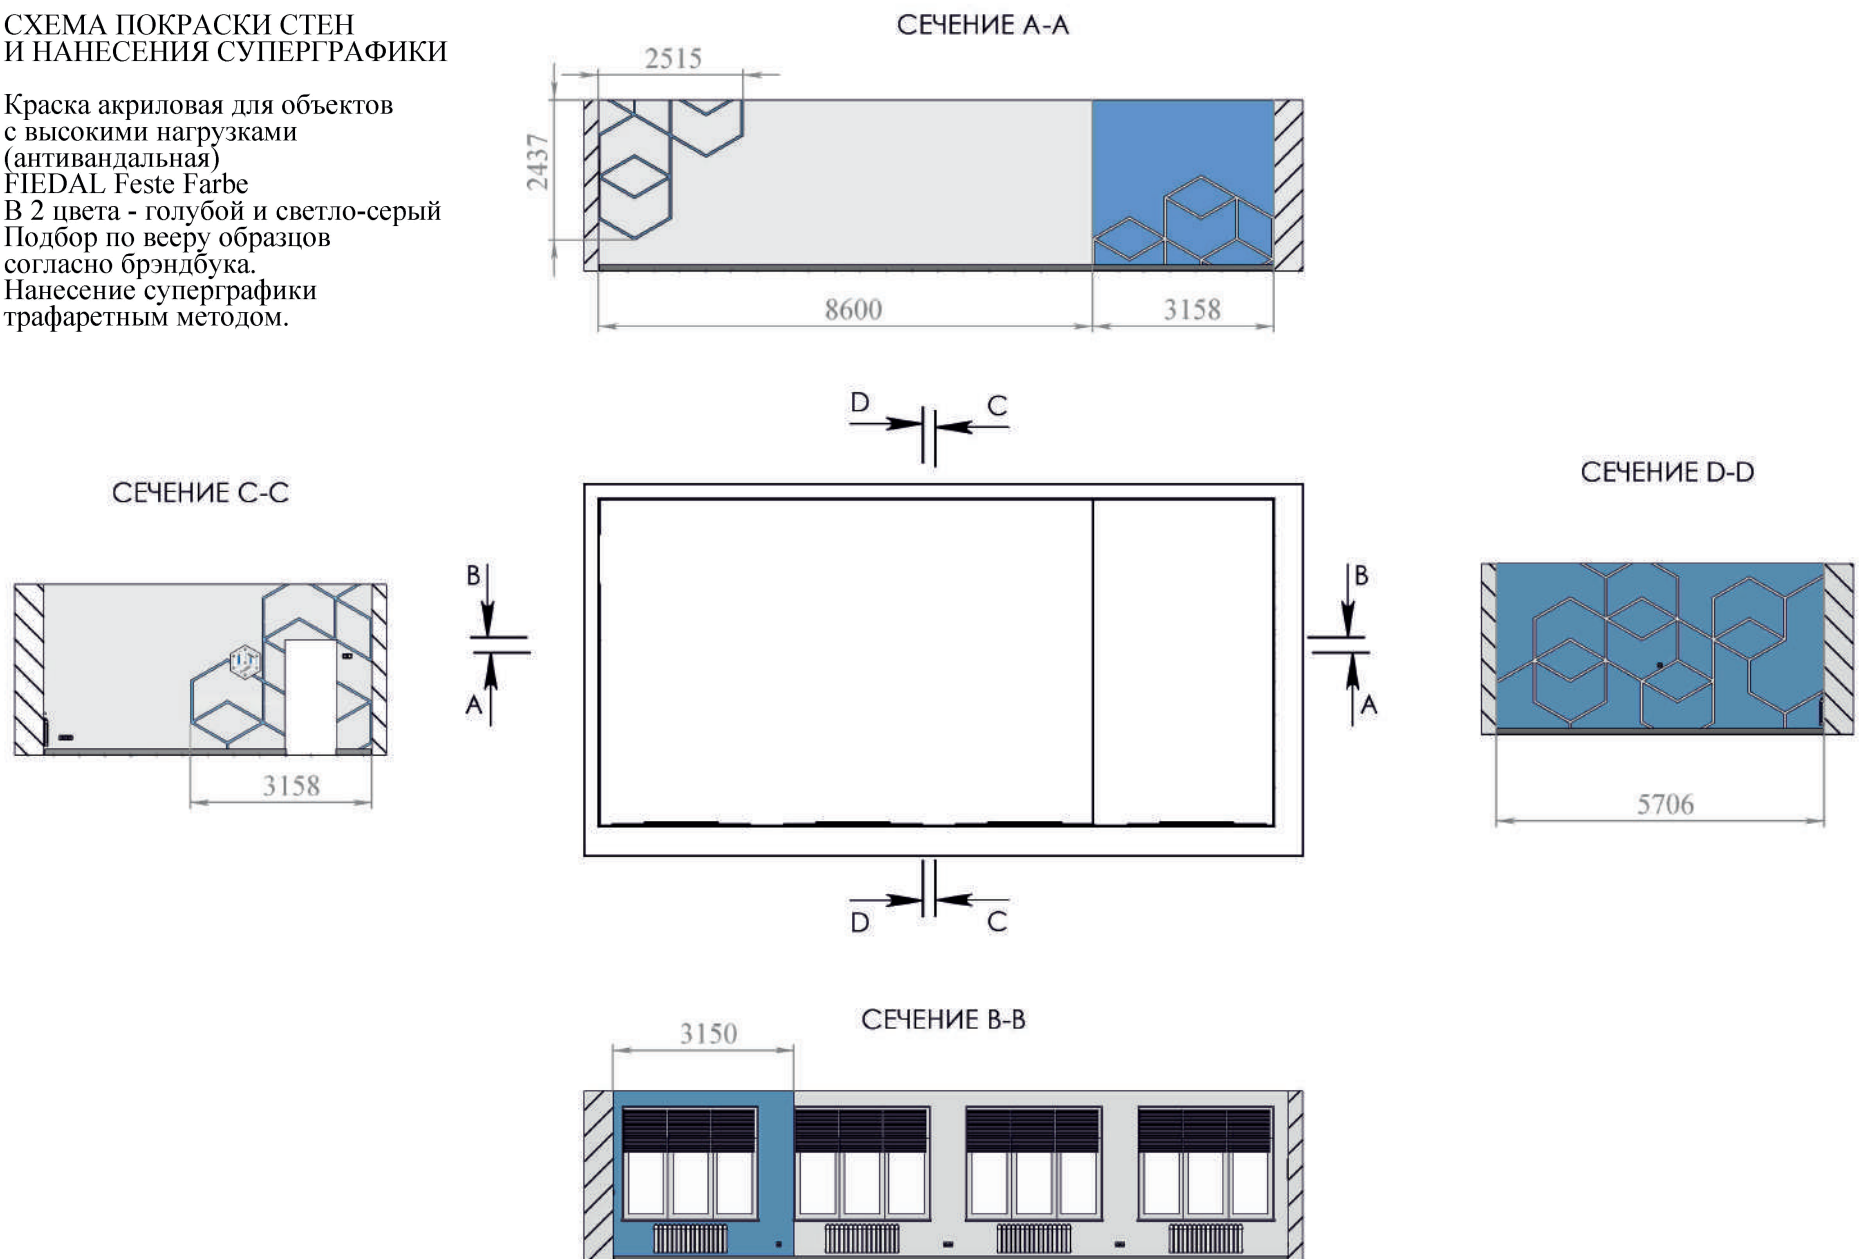


СХЕМА НАНЕСЕНИЯ СУПЕРГРАФИКИ

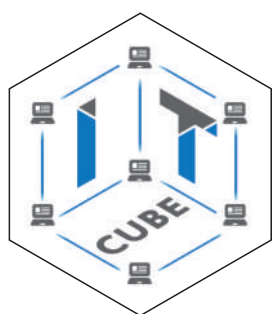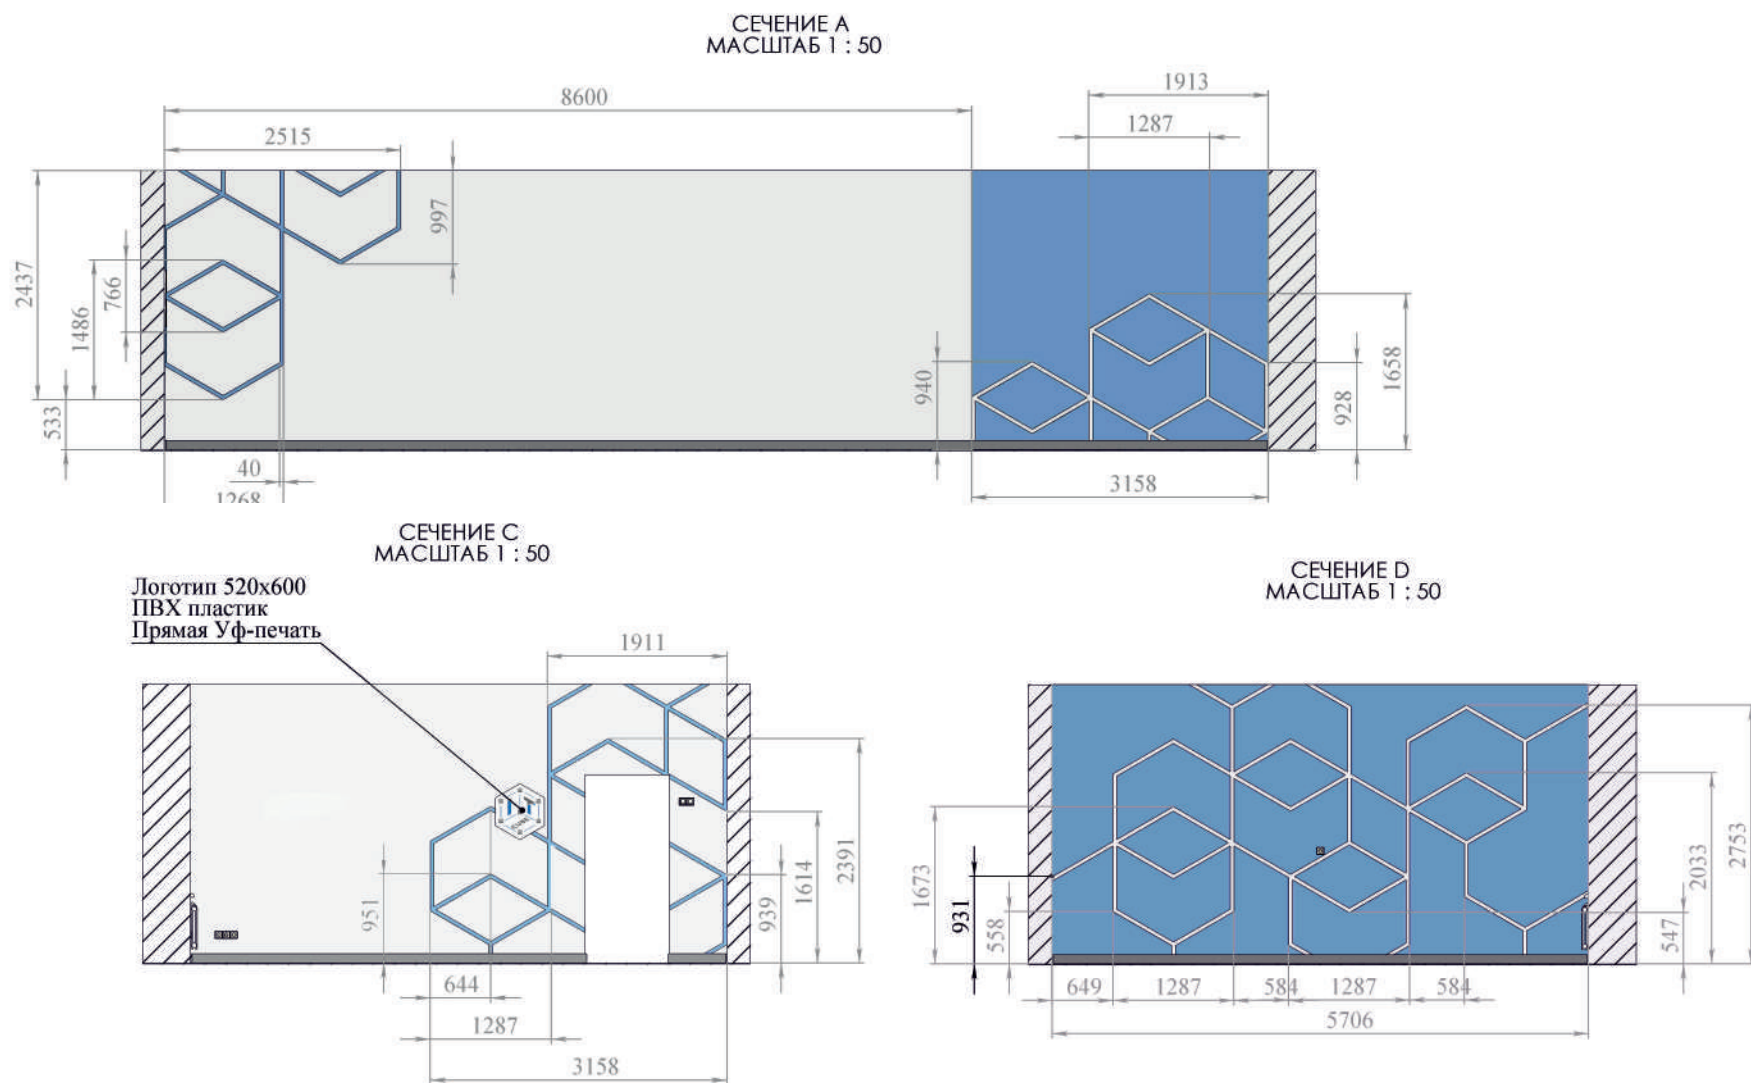

Логотип 520x600
Размещение на
фронтальной стене

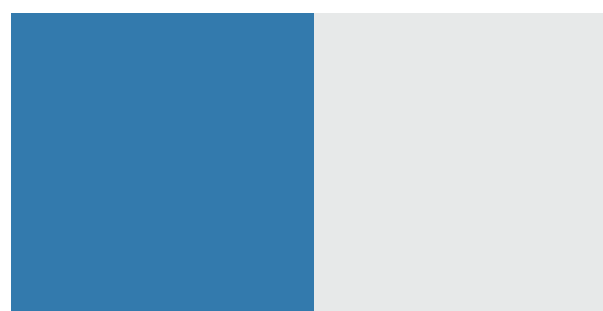

Покраска стен в 2 цвета
согласно Брэндбука
«IT-КУБ»




Куб №4 (№112) «Системное администрирование»
ВИЗУАЛИЗАЦИЯ




Куб №3 (№112) «Программирование на Питон» и «Алгоритмика и логика»
ВИЗУАЛІЗАЦІЯ


ПЛАН УСТАНОВКИ РОЗЕТОК, ВЫКЛЮЧАТЕЛЕЙ
кабинет № 112

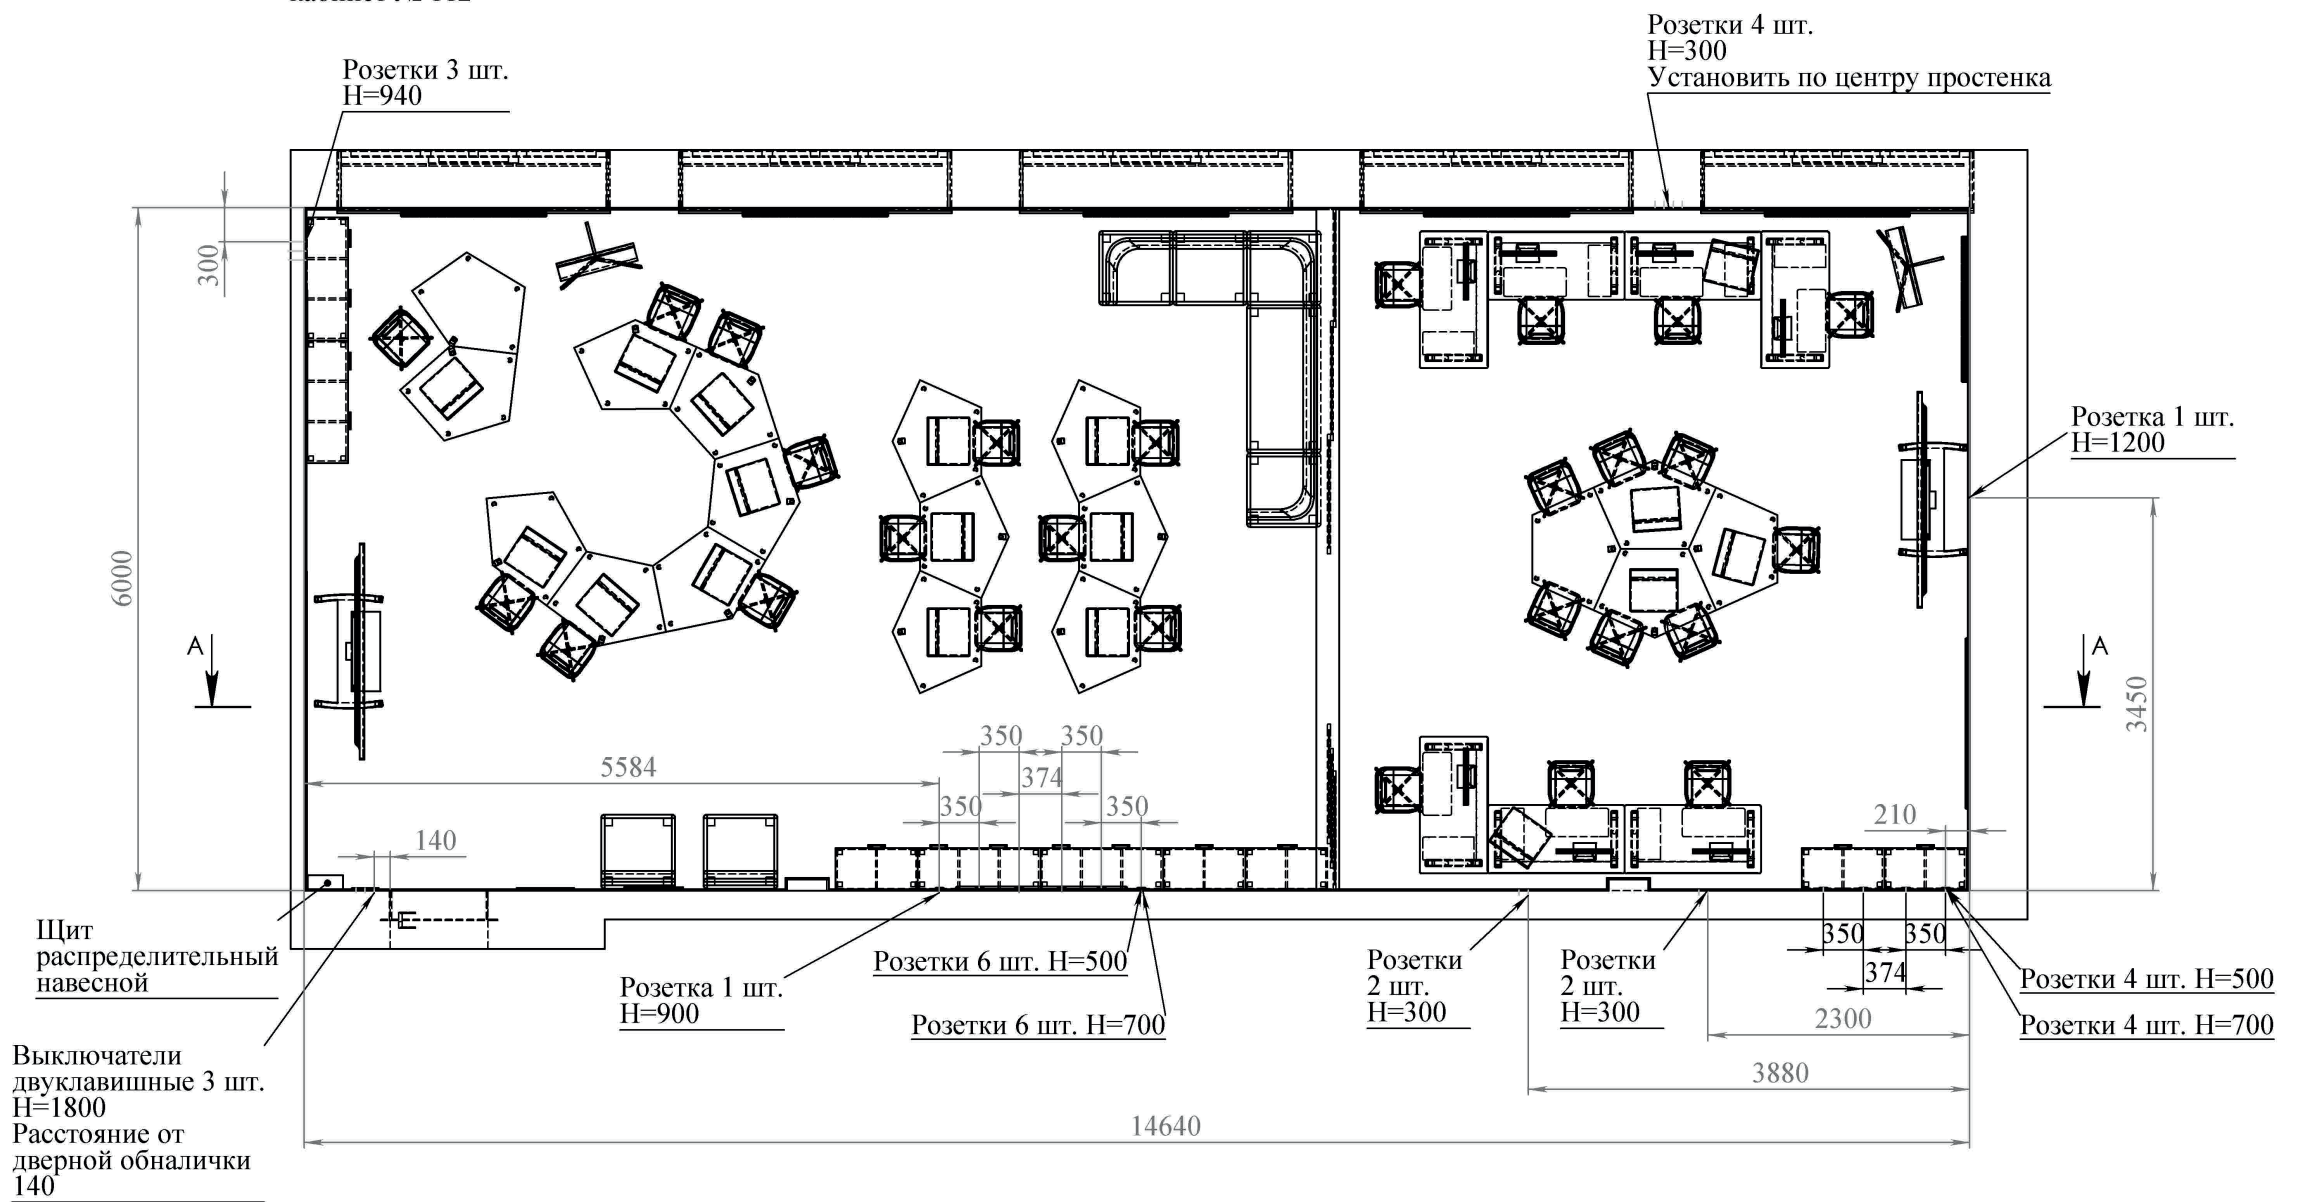


СЕЧЕНИЕ А-А
МАСШТАБ 1 : 50

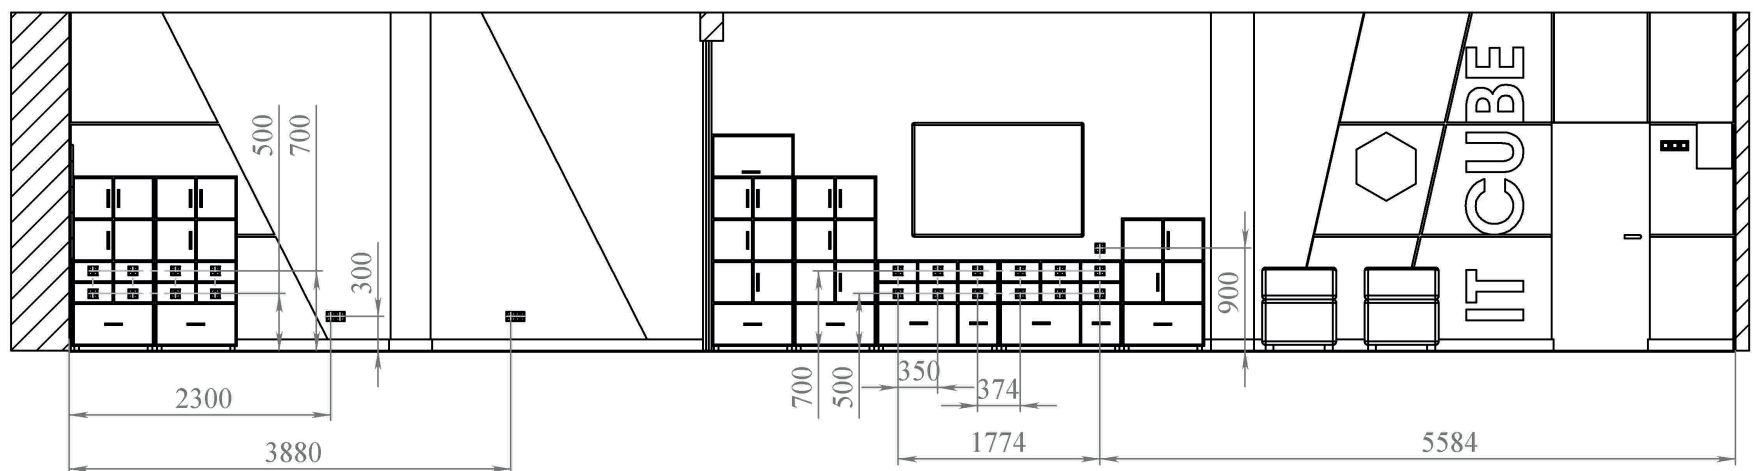


ПЛАН РАССТАНОВКИ МЕБЕЛИ И ОБОРУДОВАНИЯ

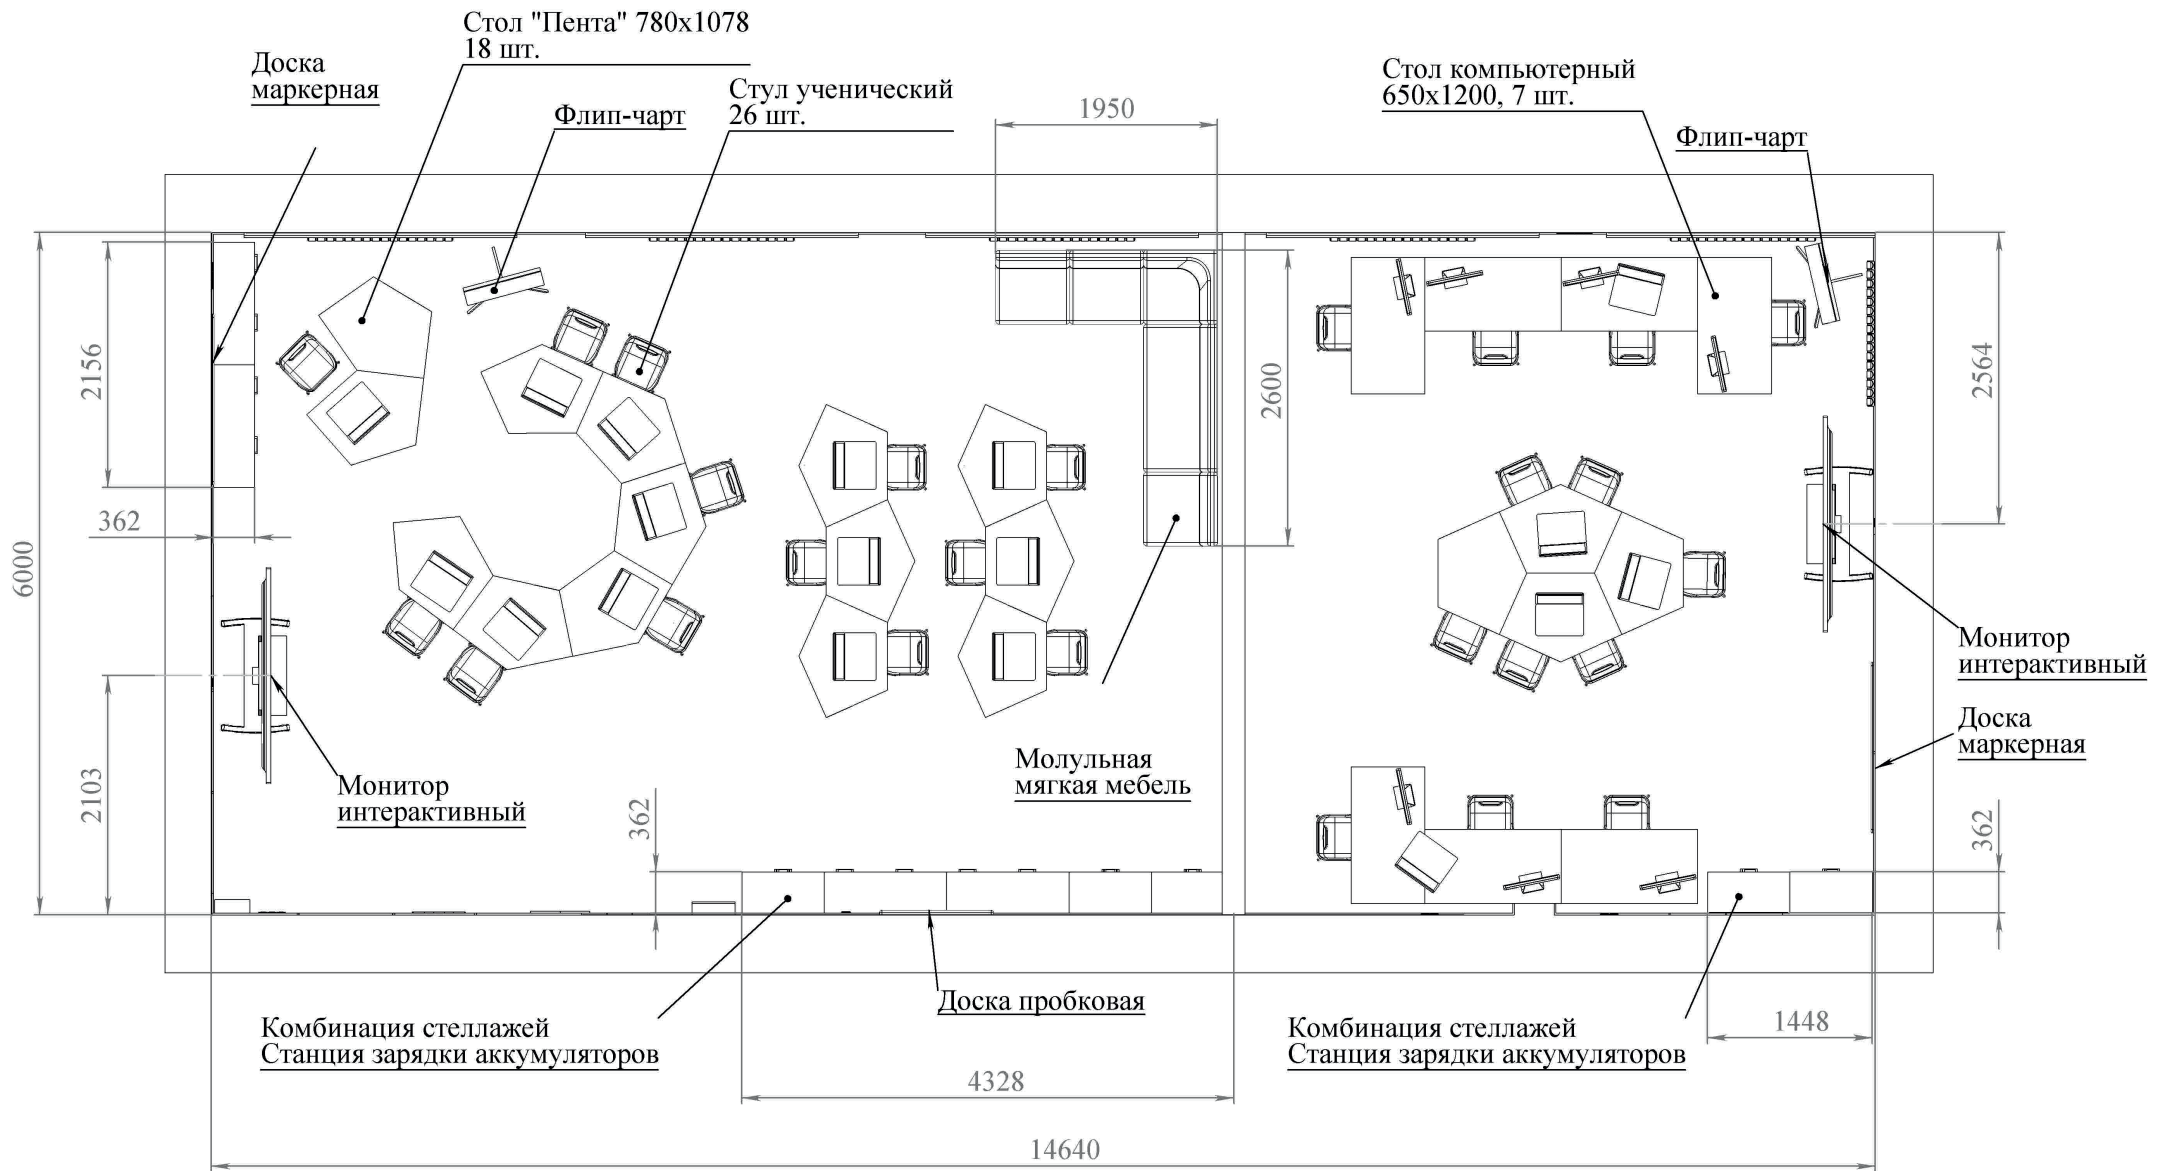

ПЛАН УСТАНОВКИ ПОТОЛОЧНЫХ СВЕТИЛЬНИКОВ

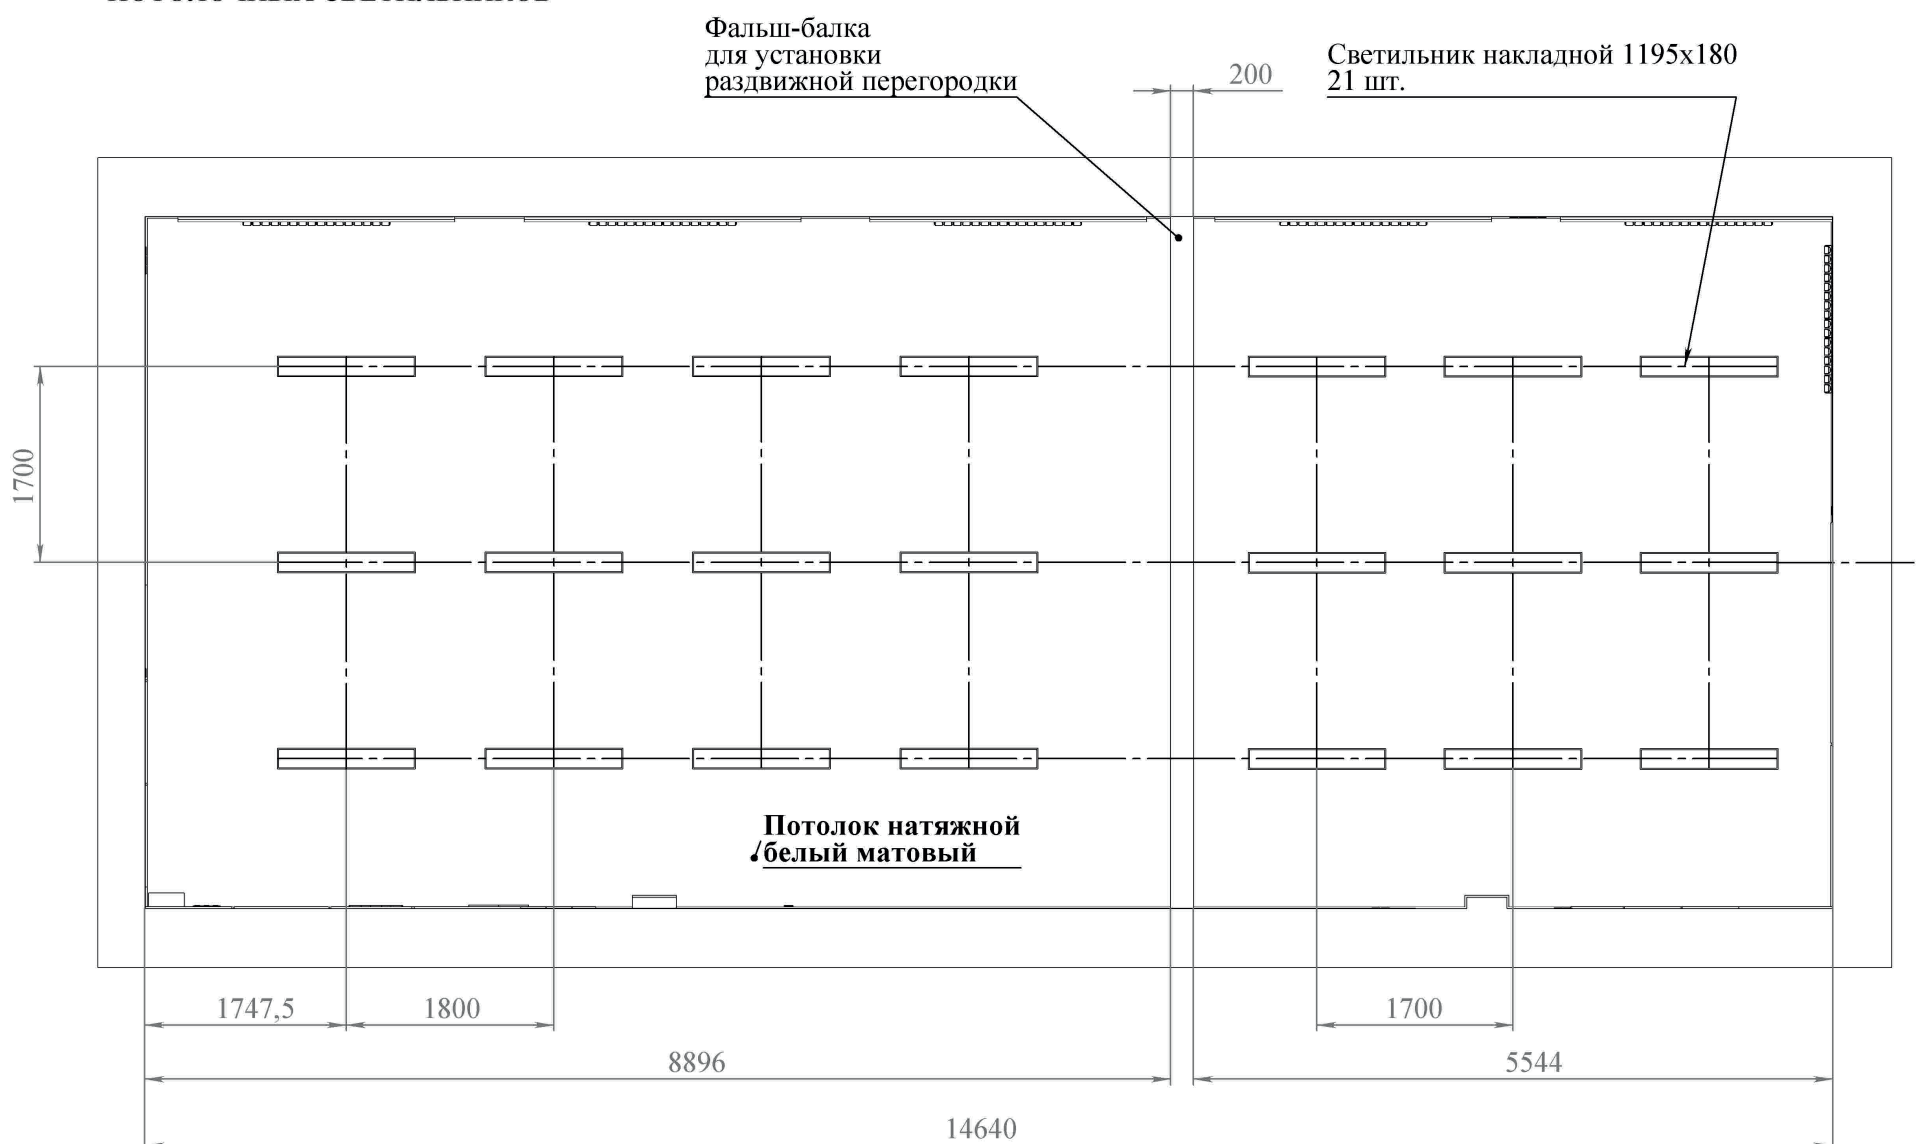

ПЛАН ПОЛА

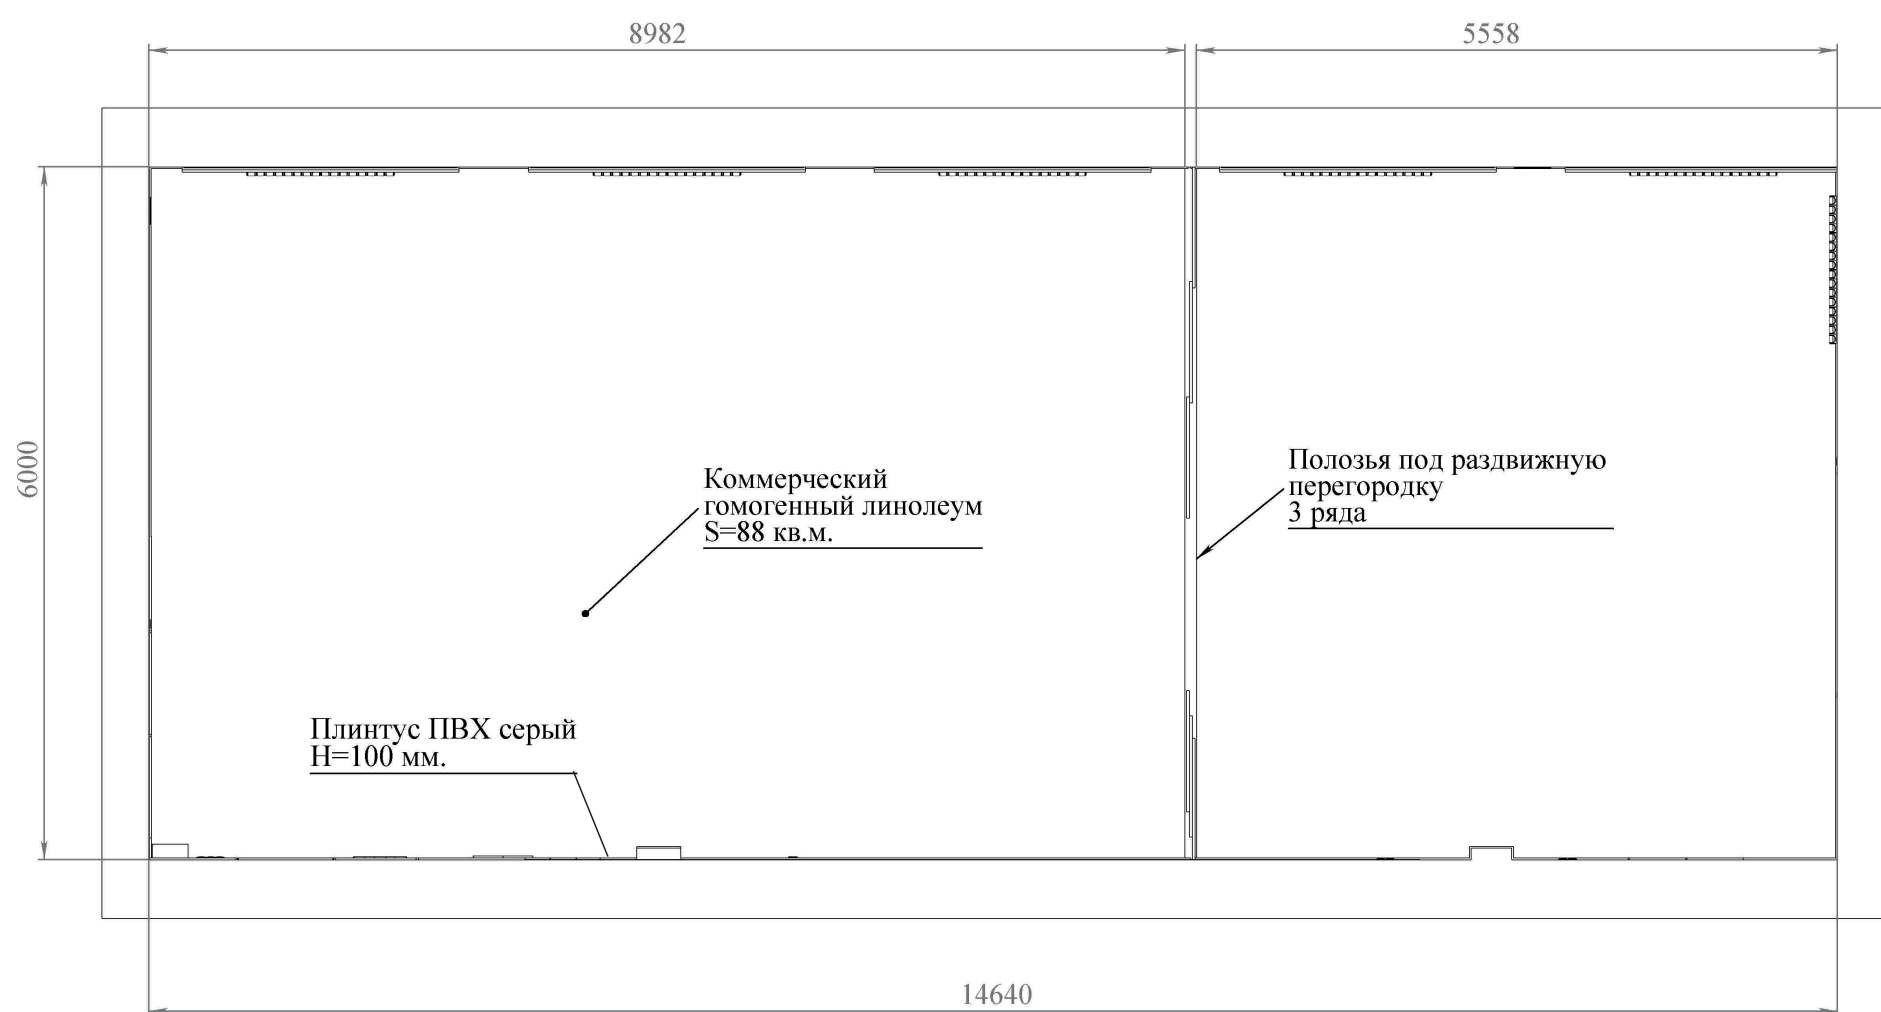


Коммерческий гомогенный
линолеум Tarkett
GRANIT SAFE.T
Granit GREY 0697*

***Обязательное предварительное согласование образцов линолеума с заказчиком**



СХЕМА ПОКРАСКИ, ДЕКОРИРОВАНИЕ СТЕН И БРЭНДИРОВАНИЕ

Декоративные панели ЛДСП 10 (16) мм.
 Краска акриловая для объектов с высокой степенью нагрузки (антивандальная) FIEDAL Feste Farbe.
 Окрашивание в 2 цвета - белый, светло-бирюзовый (подбор цвета производить по образцу «сумеречный голубой» - элементы фасадов мебели)


СЕЧЕНИЕ D-D

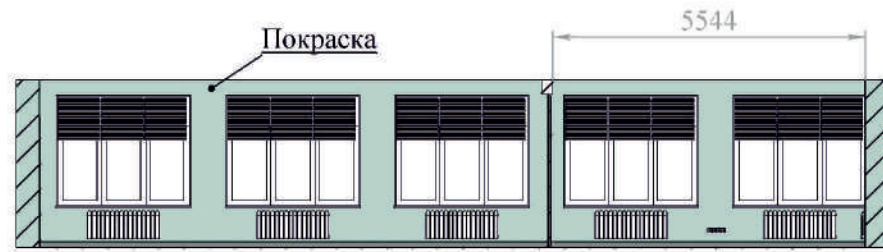


СЕЧЕНИЕ А-А

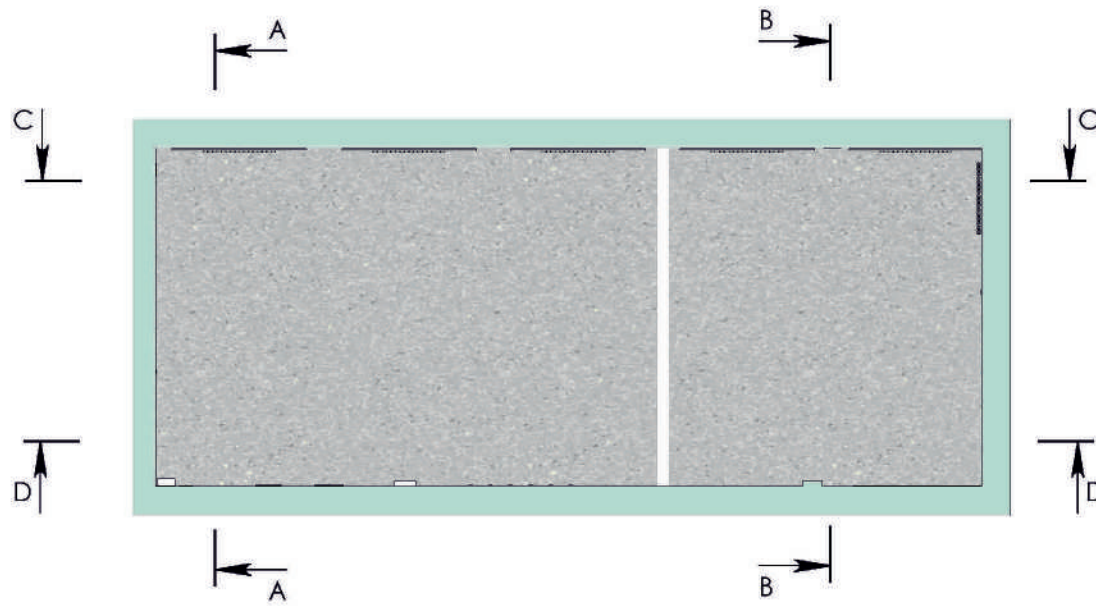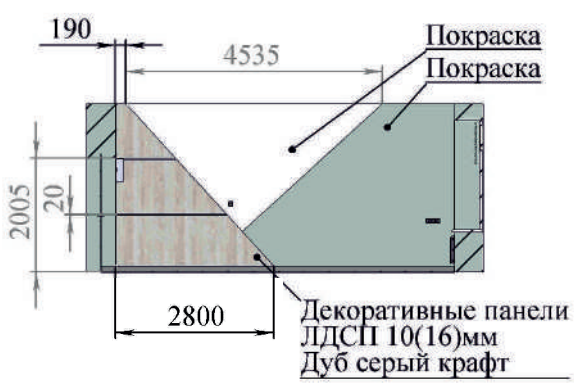

СЕЧЕНИЕ В-В

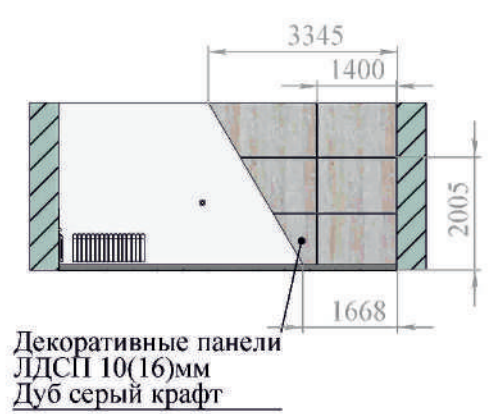


СЕЧЕНИЕ С-С

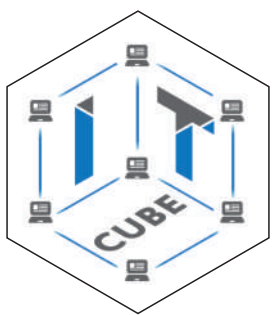


Логотип 520x600
 Размещение на панели

РАЗДВИЖНАЯ ПЕРЕГОРОДКА
 Крайние двери - застопорить.
 4 центральные двери - подвижные.
 Возможно нижнюю вставку исполнить в ЛДСП.

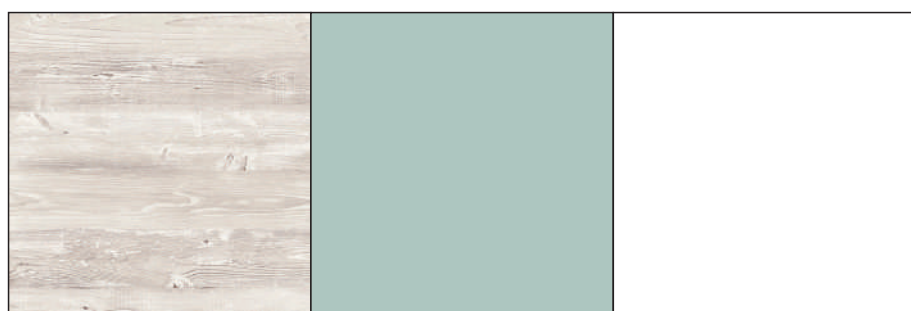

Дуб серый крафт Сумеречный голубой Белый

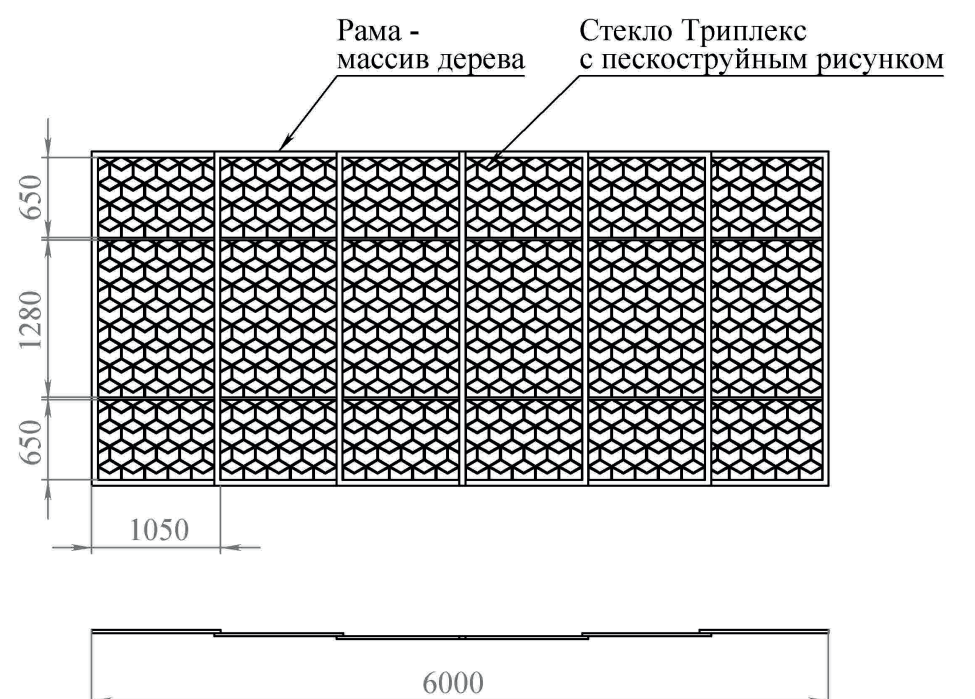





Куб №2 (№113) «Мобильные разработки»

ВИЗУАЛИЗАЦИЯ


ПЛАН УСТАНОВКИ РОЗЕТОК, ВЫКЛЮЧАТЕЛЕЙ
кабинет № 113

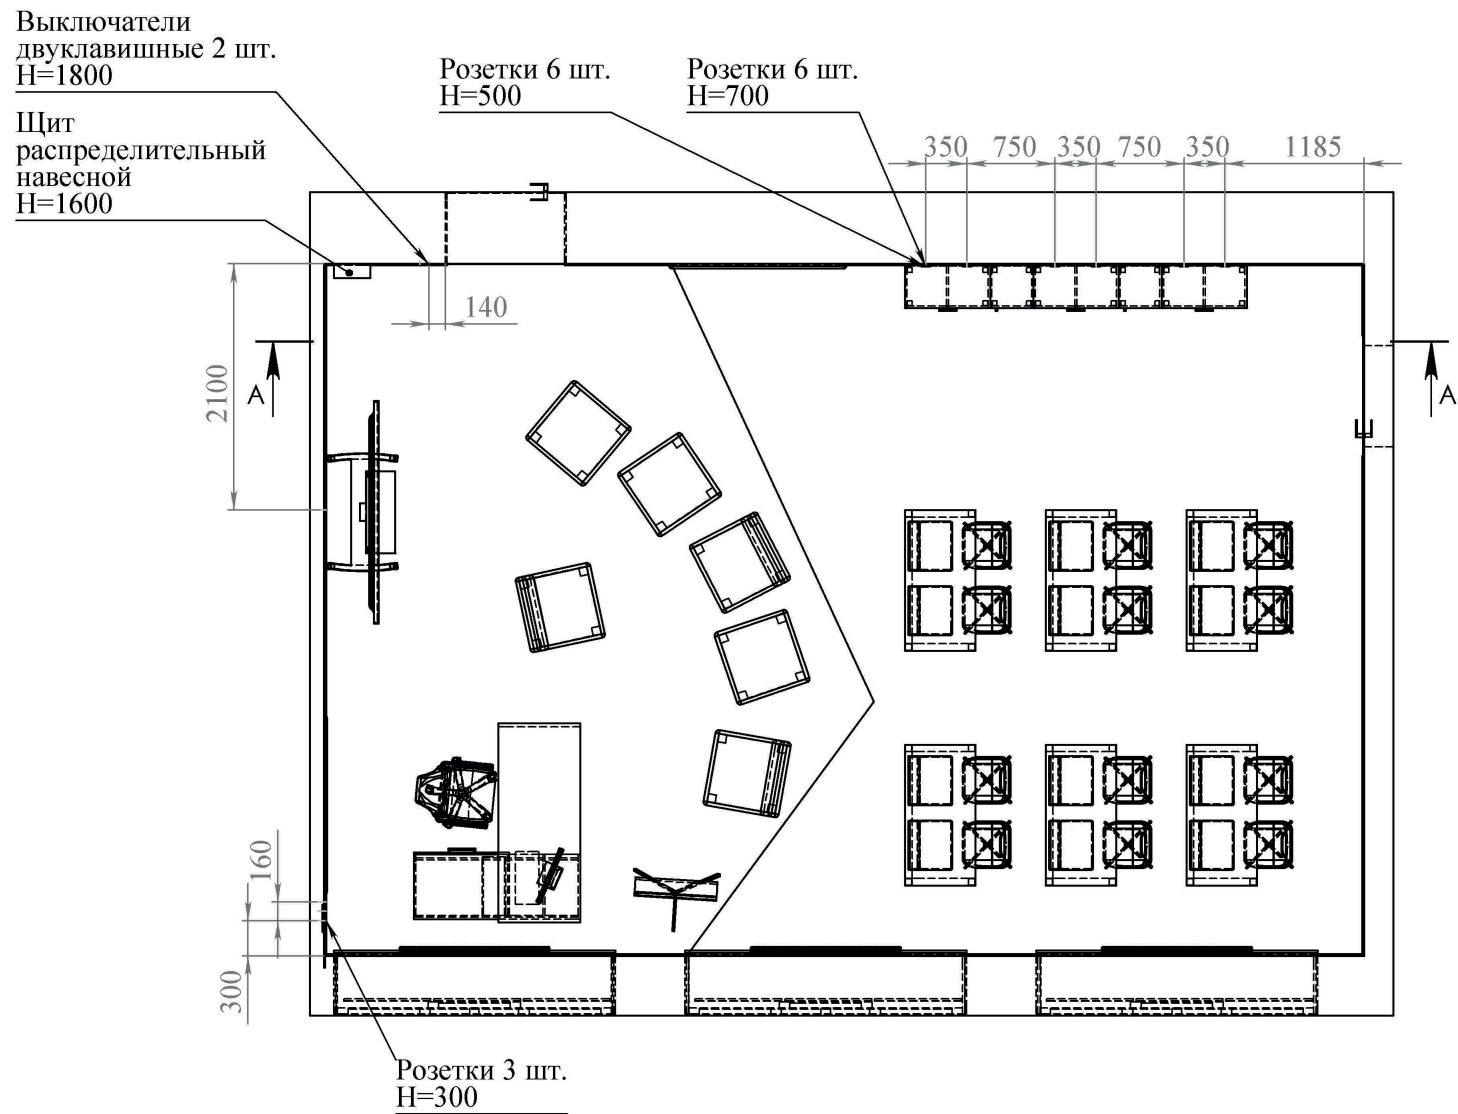

СЕЧЕНИЕ А-А
МАСШТАБ 1 : 50

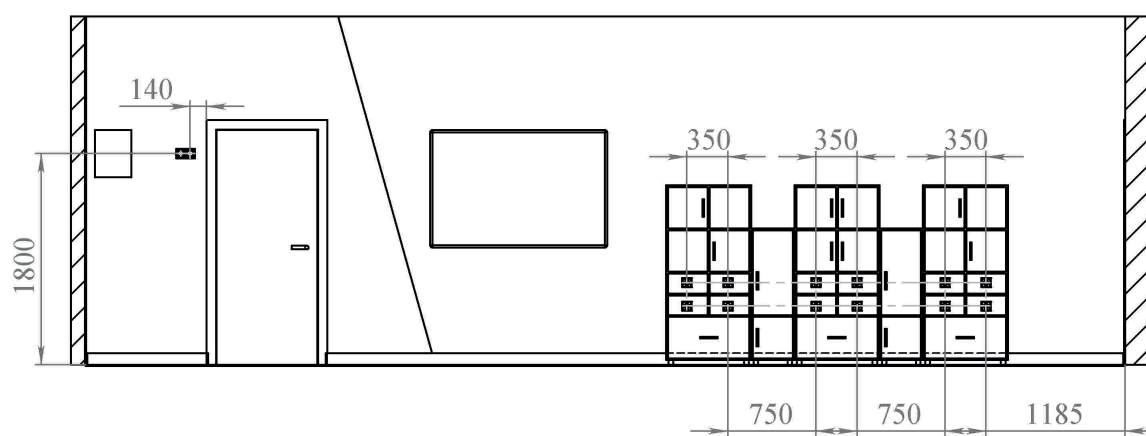


ПЛАН УСТАНОВКИ ПОТОЛОЧНЫХ СВЕТИЛЬНИКОВ

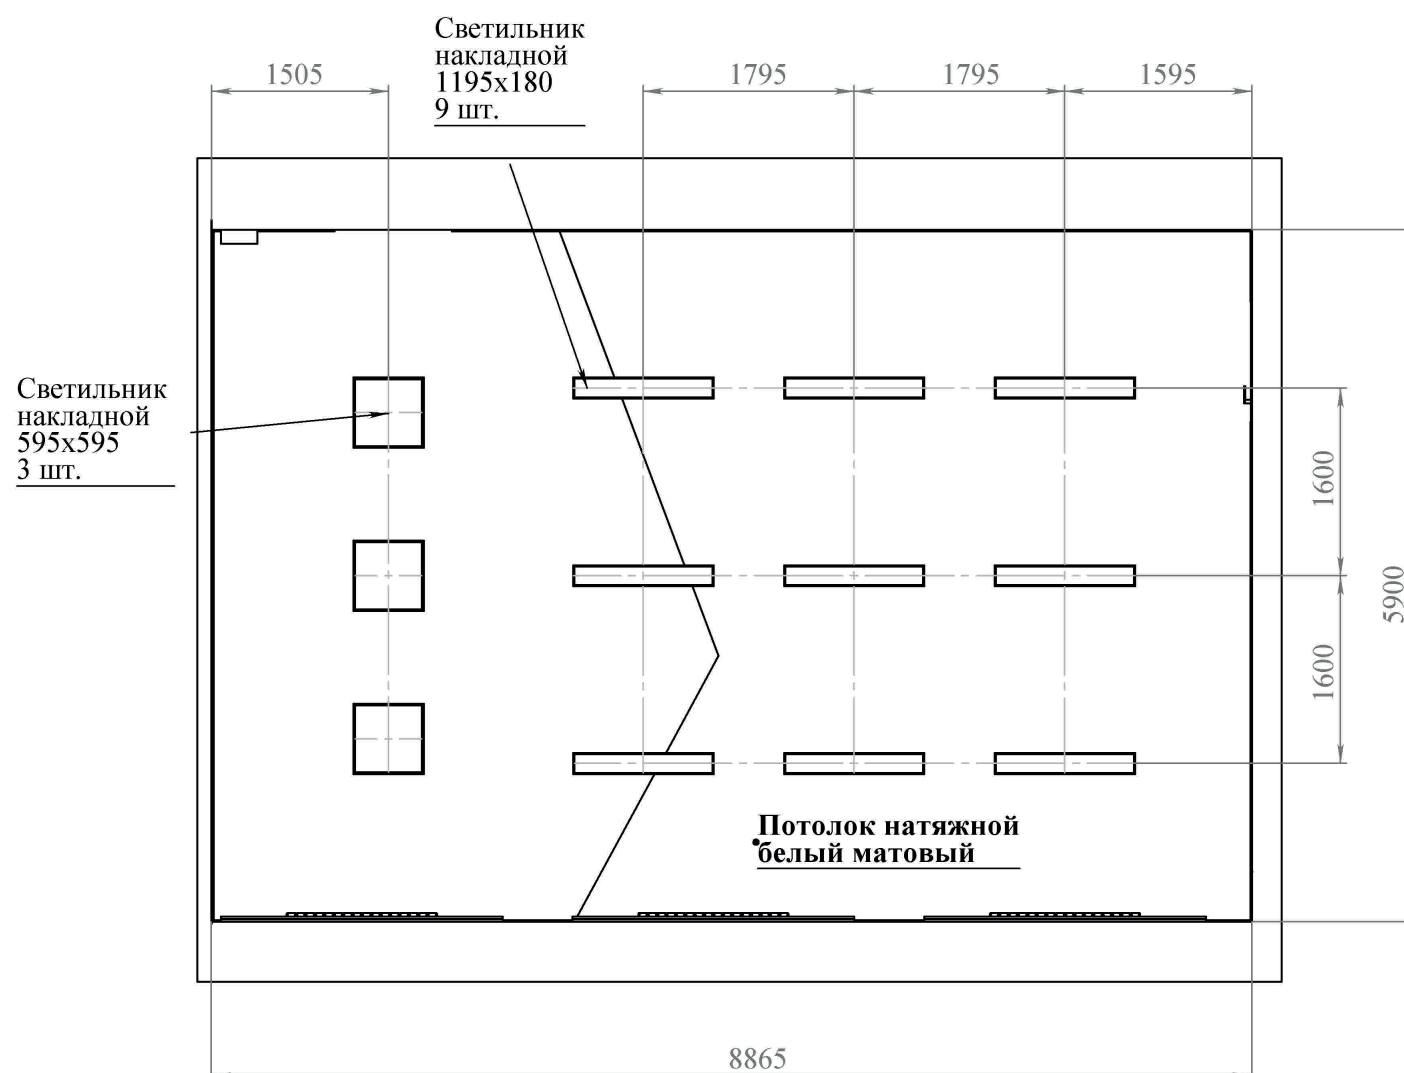

ПЛАН РАССТАНОВКИ
МЕБЕЛИ И ОБОРУДОВАНИЯ



ПЛАН ПОЛА

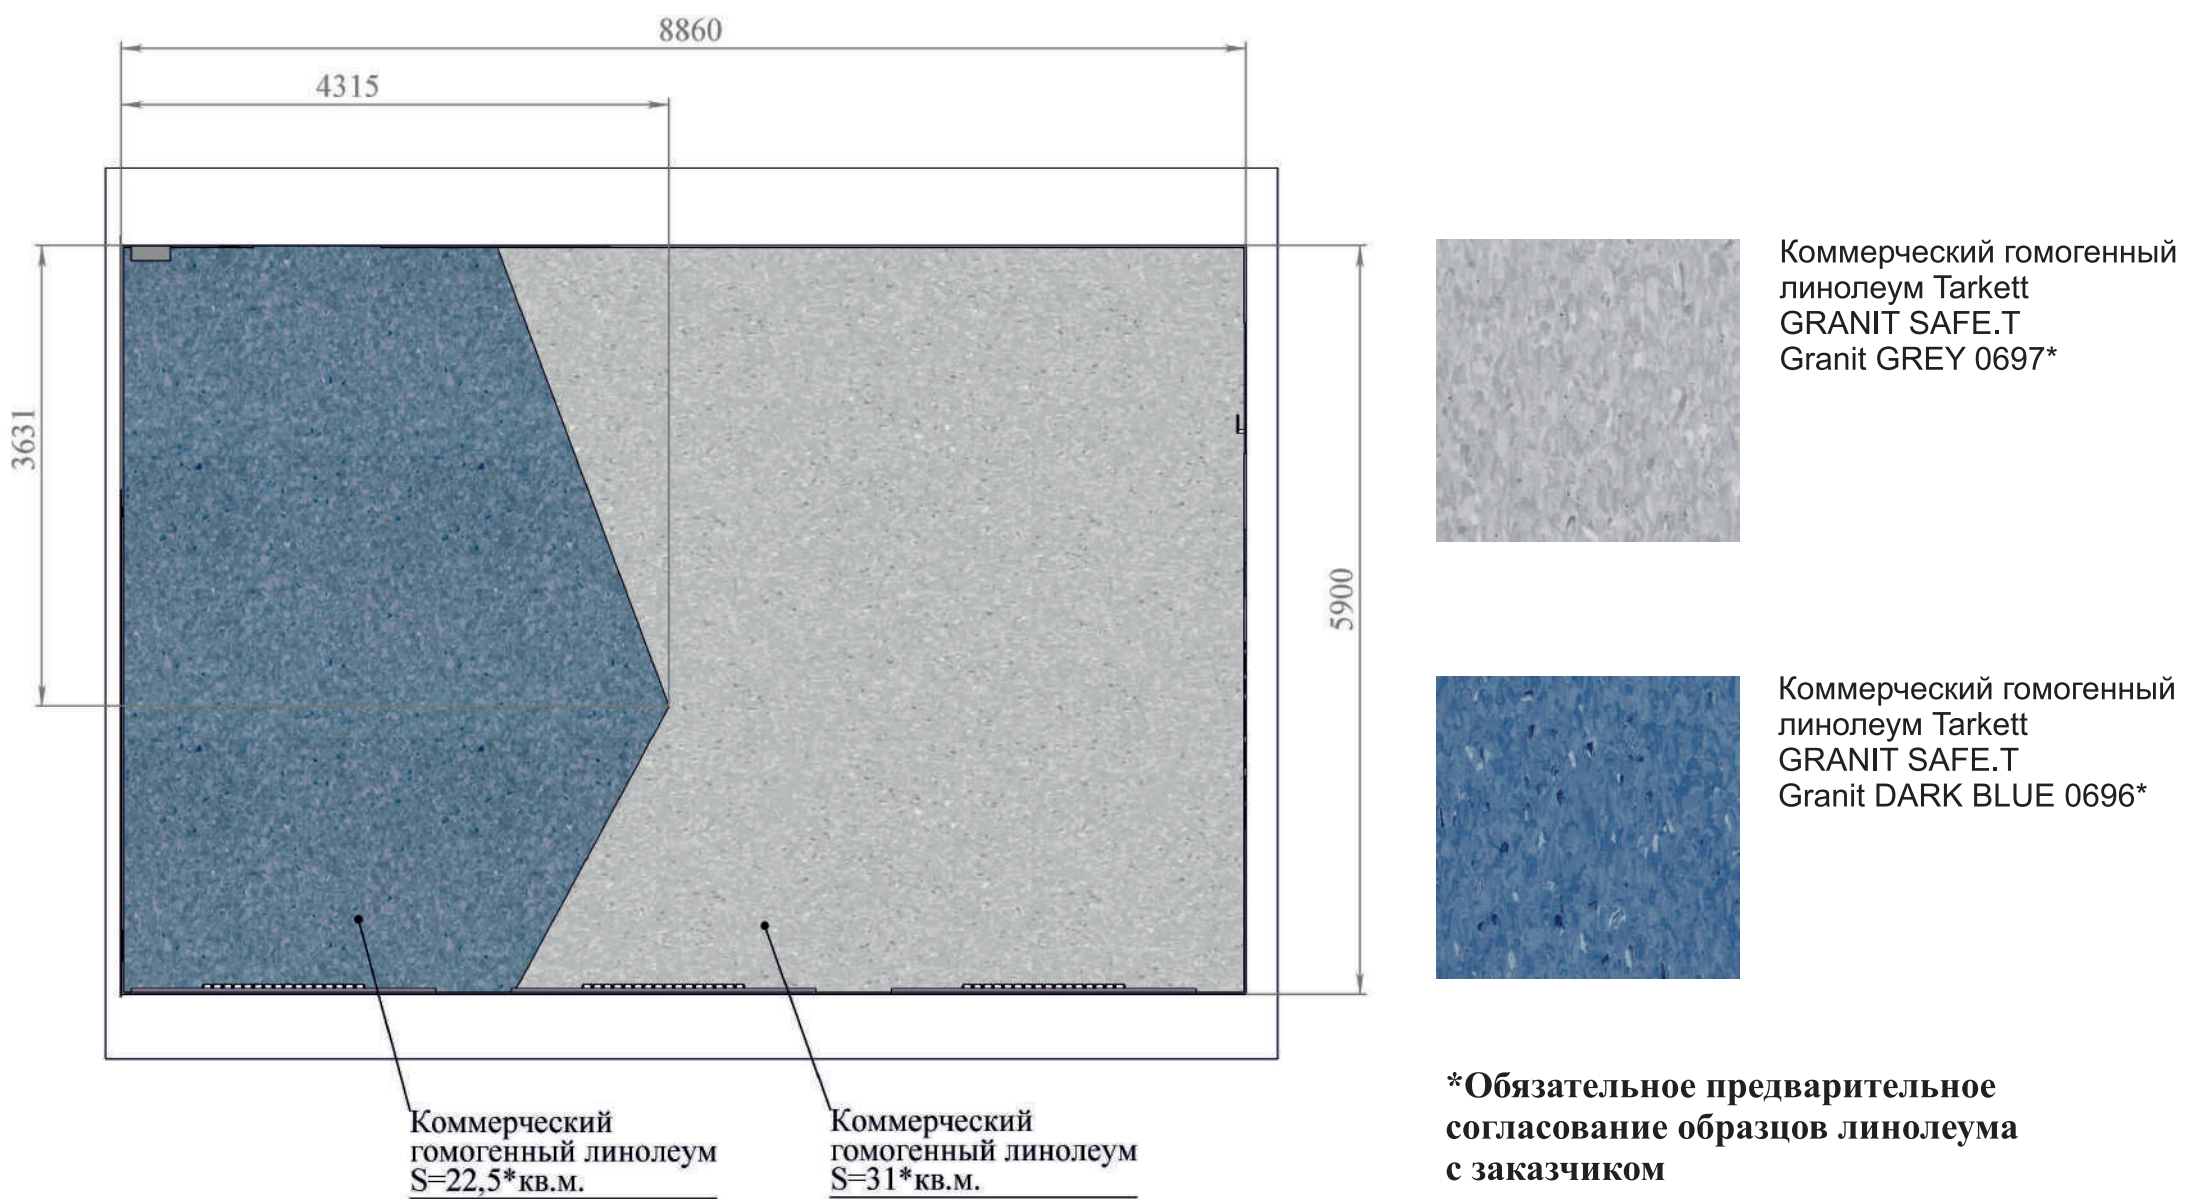


*Указывается площадь пола под укладку

Куб №2 (№113) «Мобильные разработки»


ПЛАНЫ (эскизы)

СХЕМА ПОКРАСКИ СТЕН И БРЭНДИРОВАНИЕ


Краска акриловая для объектов с высокой степенью нагрузки (антивандальная) FIEDAL Feste Farbe.
В 3 цвета - голубой, светло-серый, средне-серый.
Подбор по вееру образцов согласно Брэндбука.

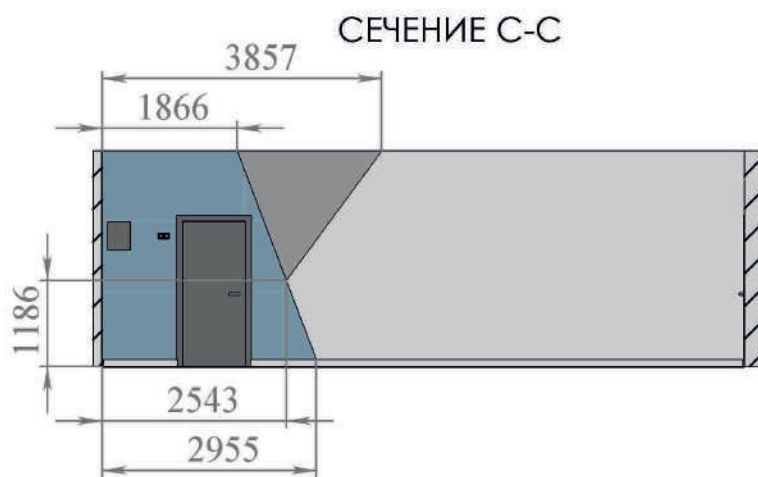


СЕЧЕНИЕ В-В

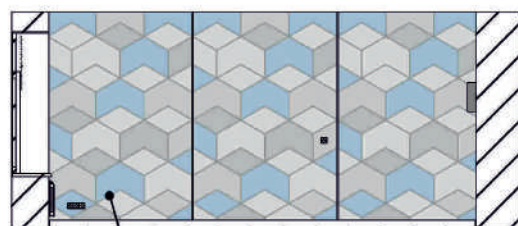

Панели с принтом, 3 шт.
ПВХ-пластик 5 мм.
Прямая УФ-печать.


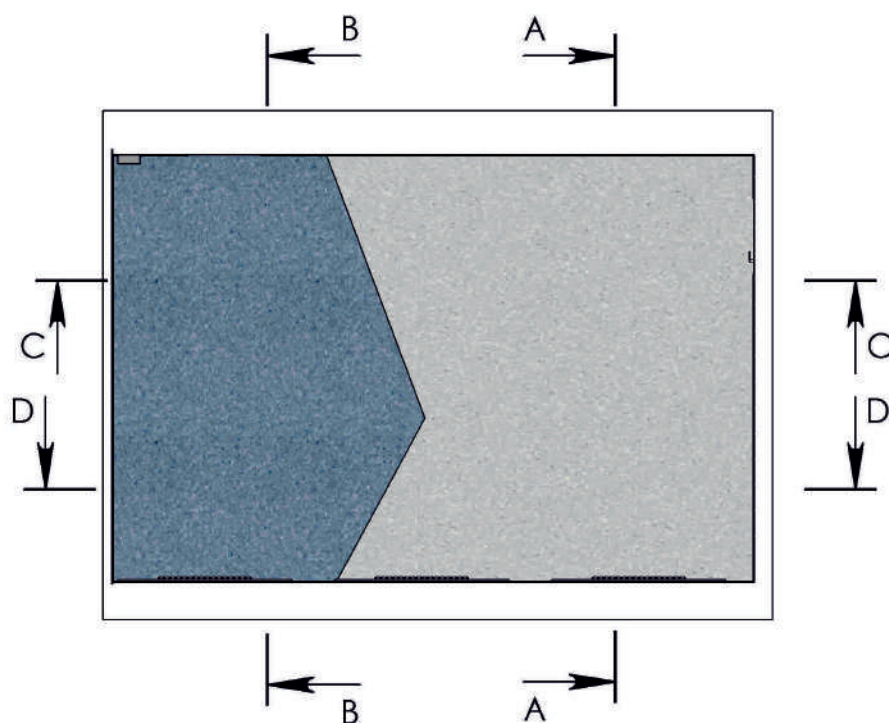


СЕЧЕНИЕ А-А

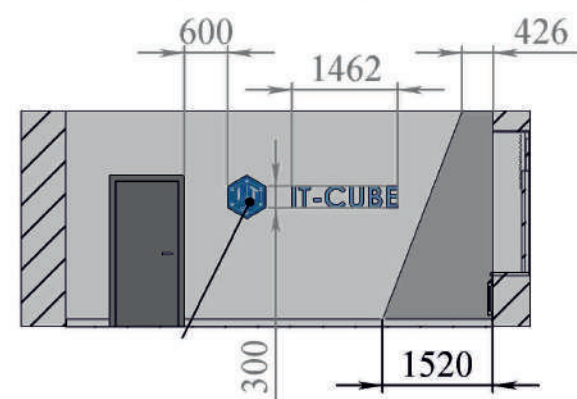

Логотип 520x600.
Текстовый логотип
ПВХ-пластик
Прямая УФ-печать


СЕЧЕНИЕ D-D

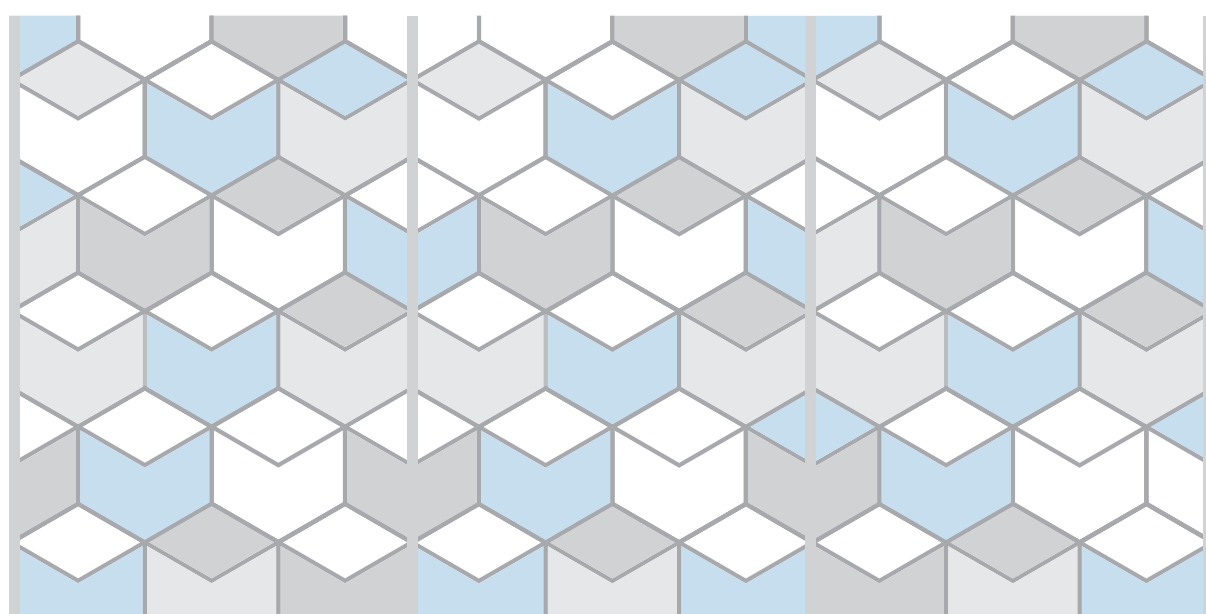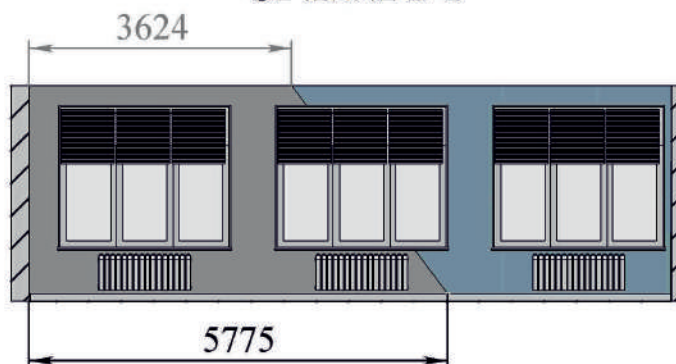

Панели с принтом
ПВХ пластик 5 мм., прямая УФ-печать.
2,0x2,95 м., 3 шт.



Покраска стен в 3 цвета
согласно Брэндбука
«ИТ-КУБ»

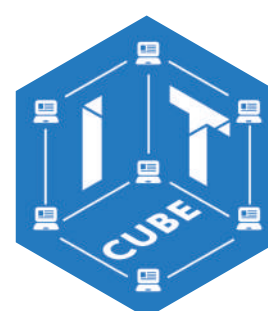


Логотип 520x600 мм.
ПВХ пластик 5 мм.,
прямая УФ-печать




Куб №1 (№114) «Программирование роботов»
ВИЗУАЛІЗАЦІЯ


ПЛАН УСТАНОВКИ РОЗЕТОК, ВЫКЛЮЧАТЕЛЕЙ
кабинет № 114

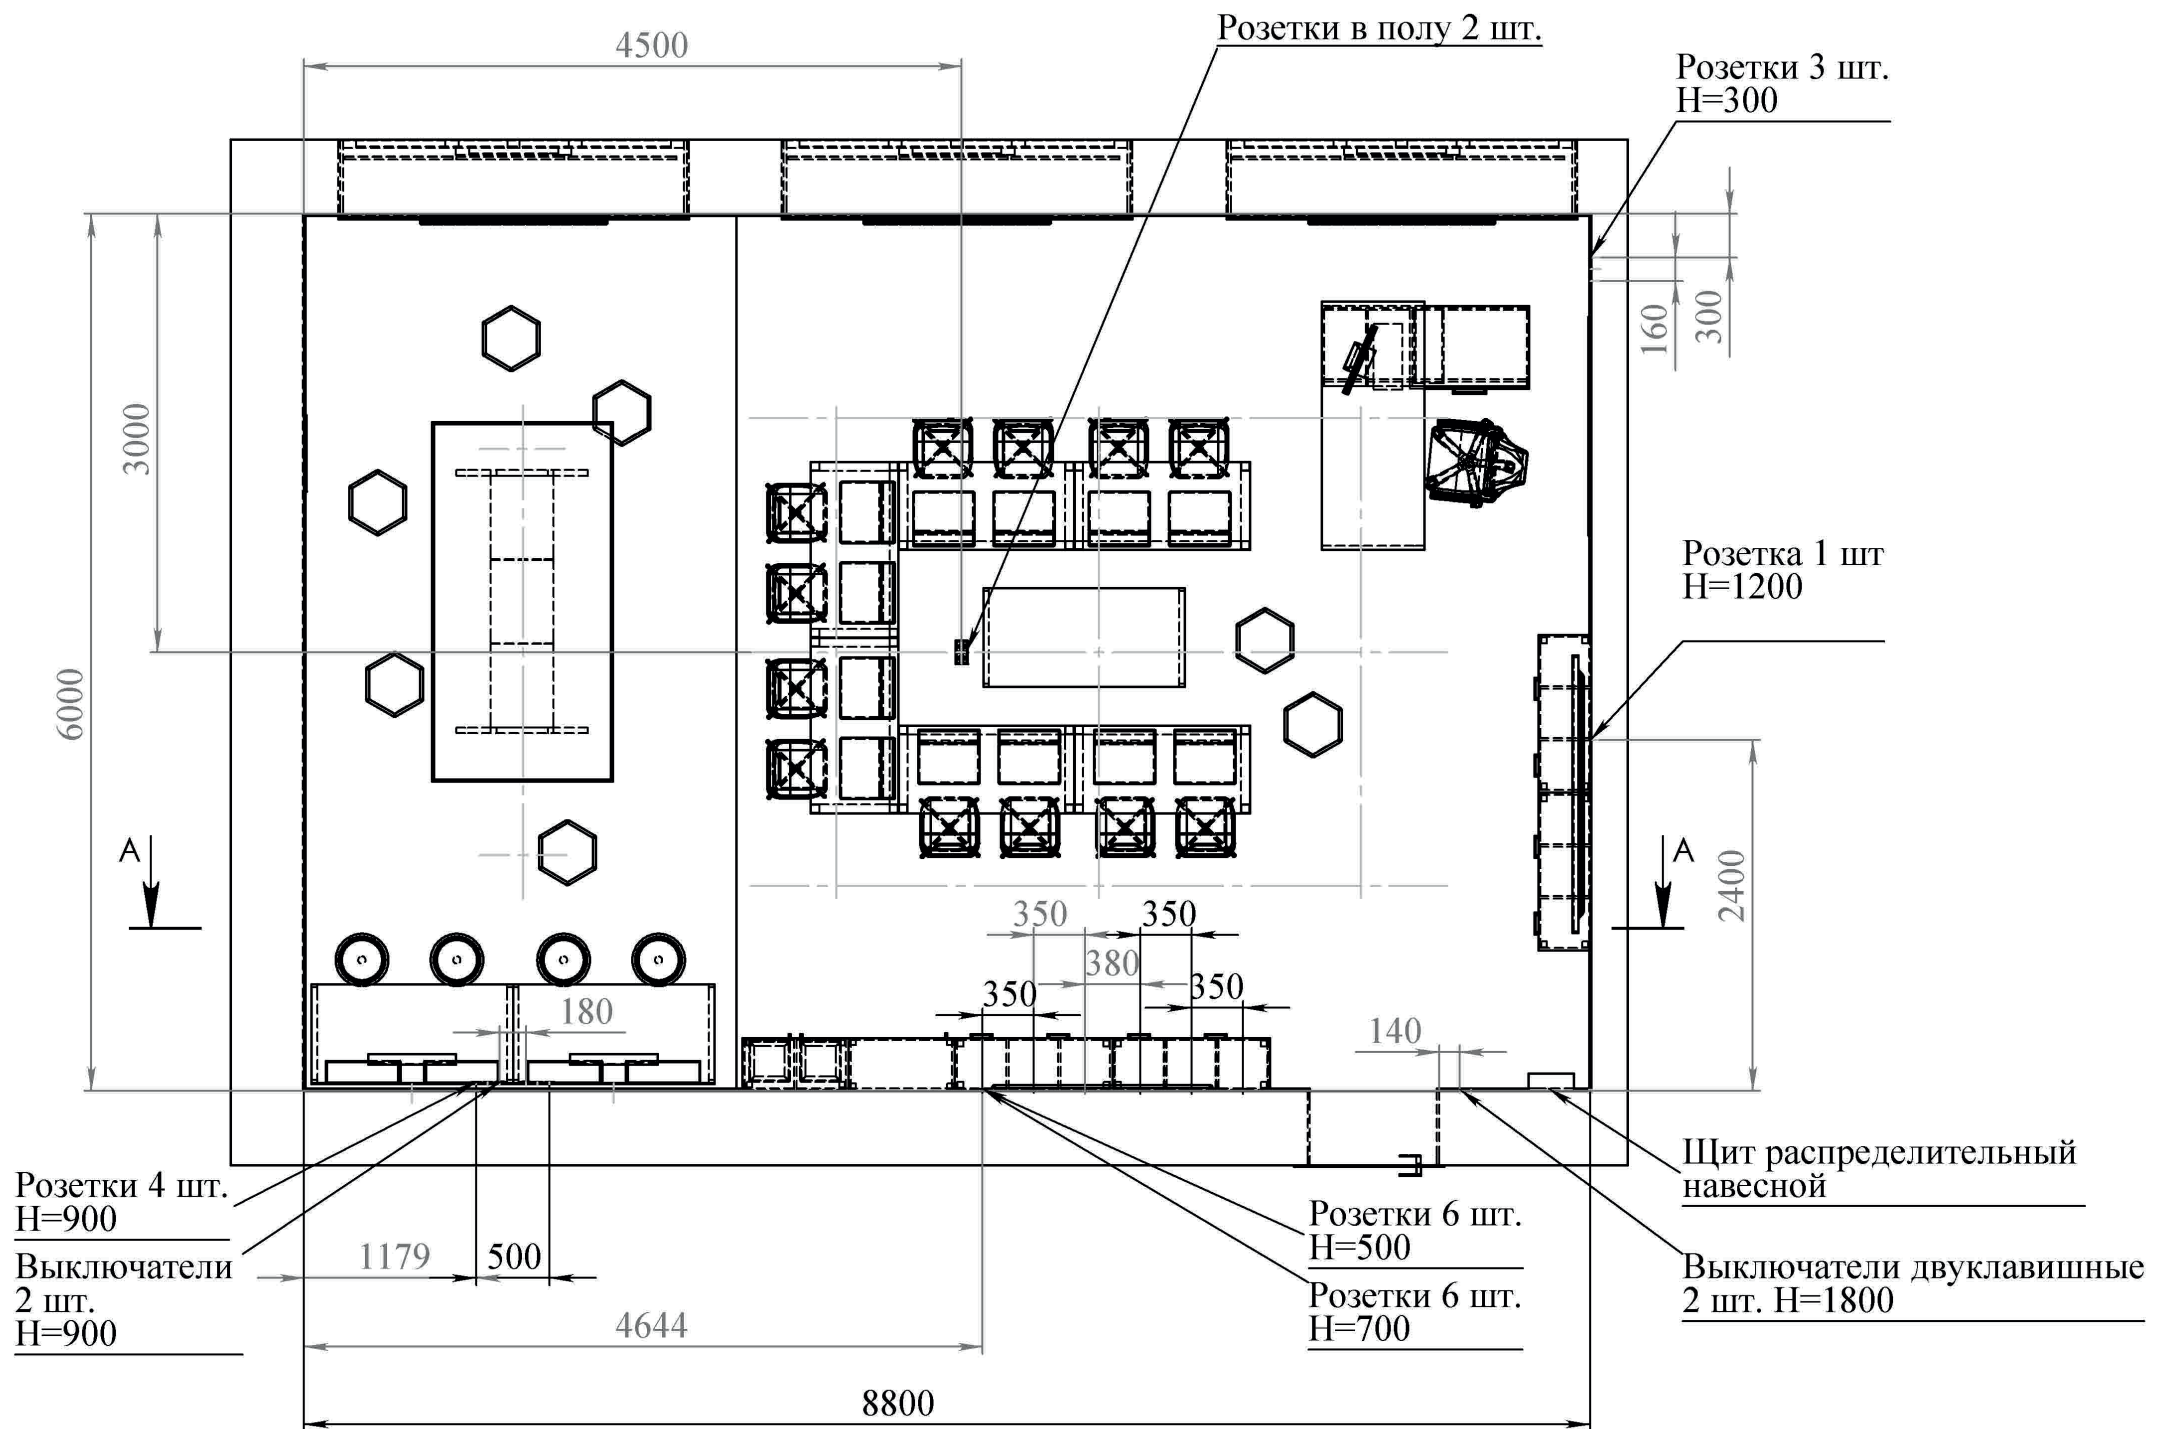


СЕЧЕНИЕ А-А
МАСШТАБ 1 : 50

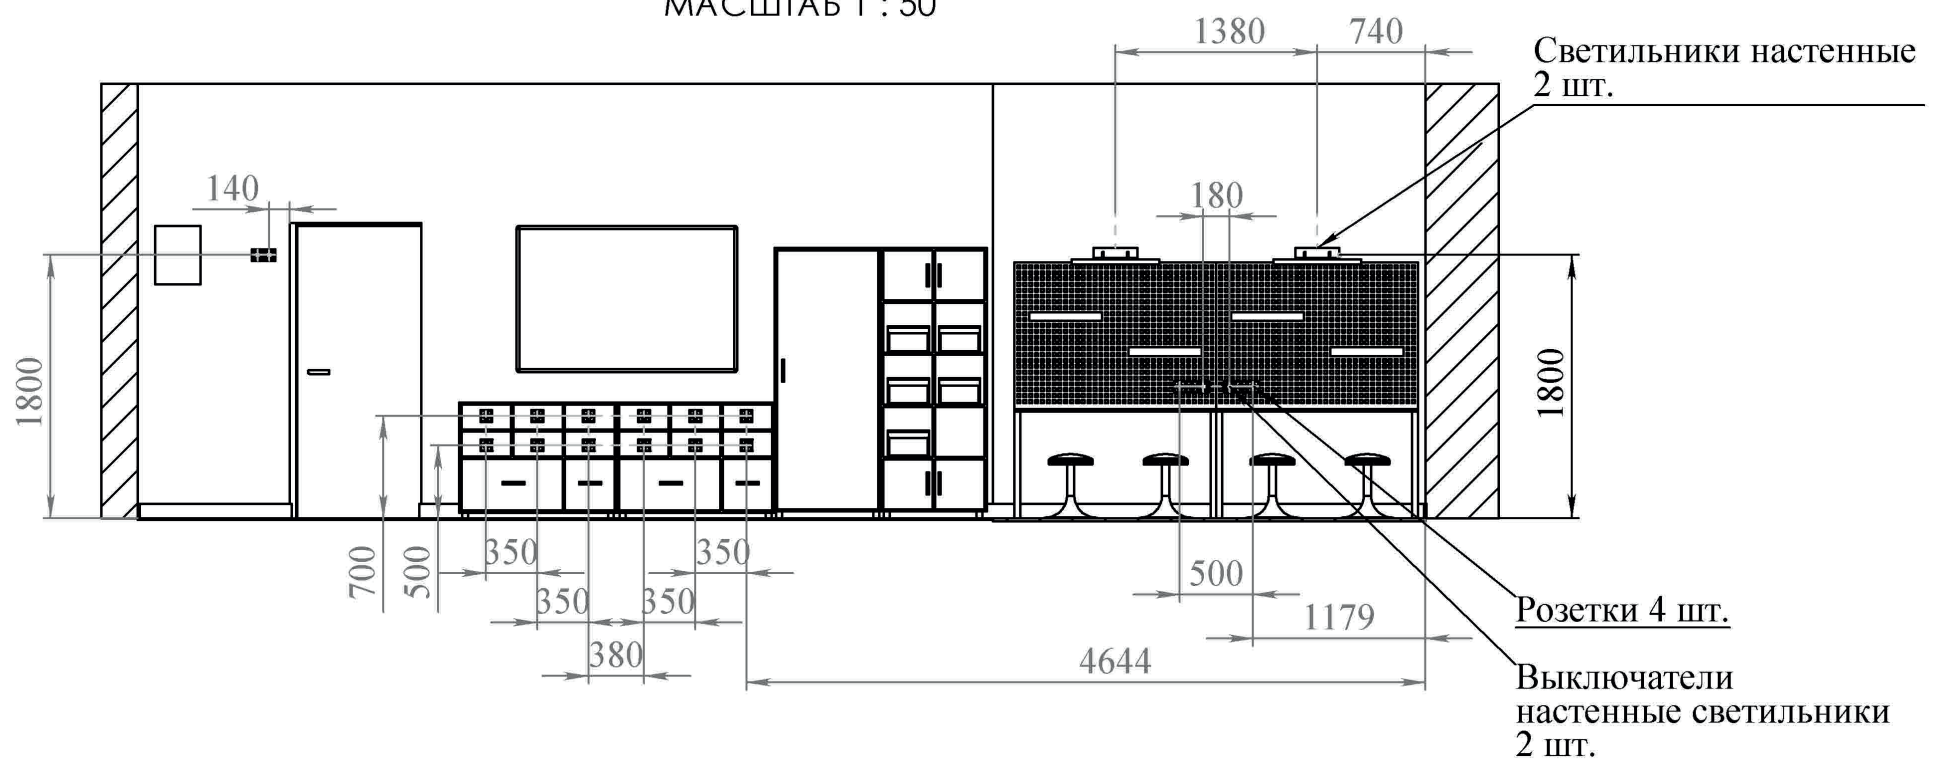


ПЛАН УСТАНОВКИ ПОТОЛОЧНЫХ И НАСТЕННЫХ СВЕТИЛЬНИКОВ
кабинет № 114

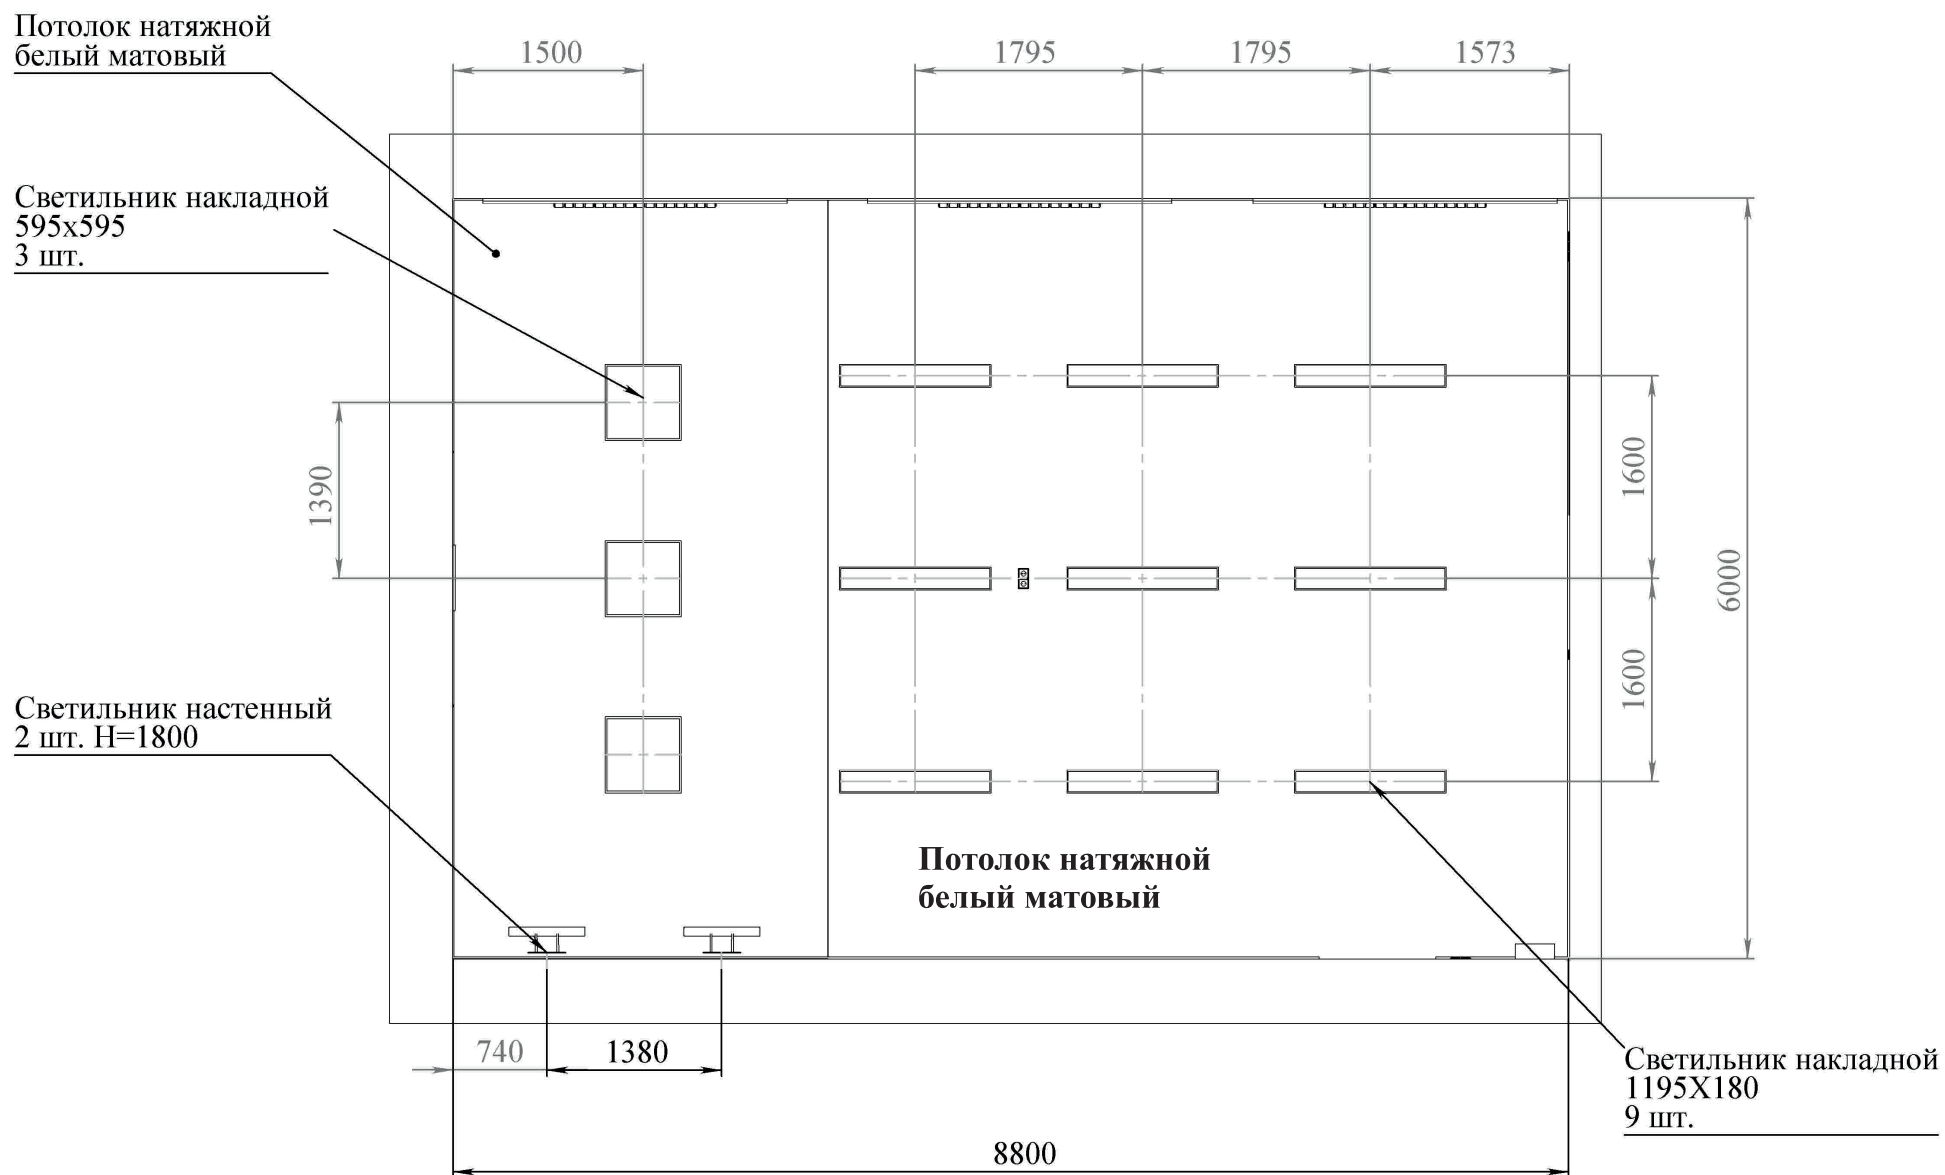


ПЛАН РАССТАНОВКИ МЕБЕЛИ И ОБОРУДОВАНИЯ

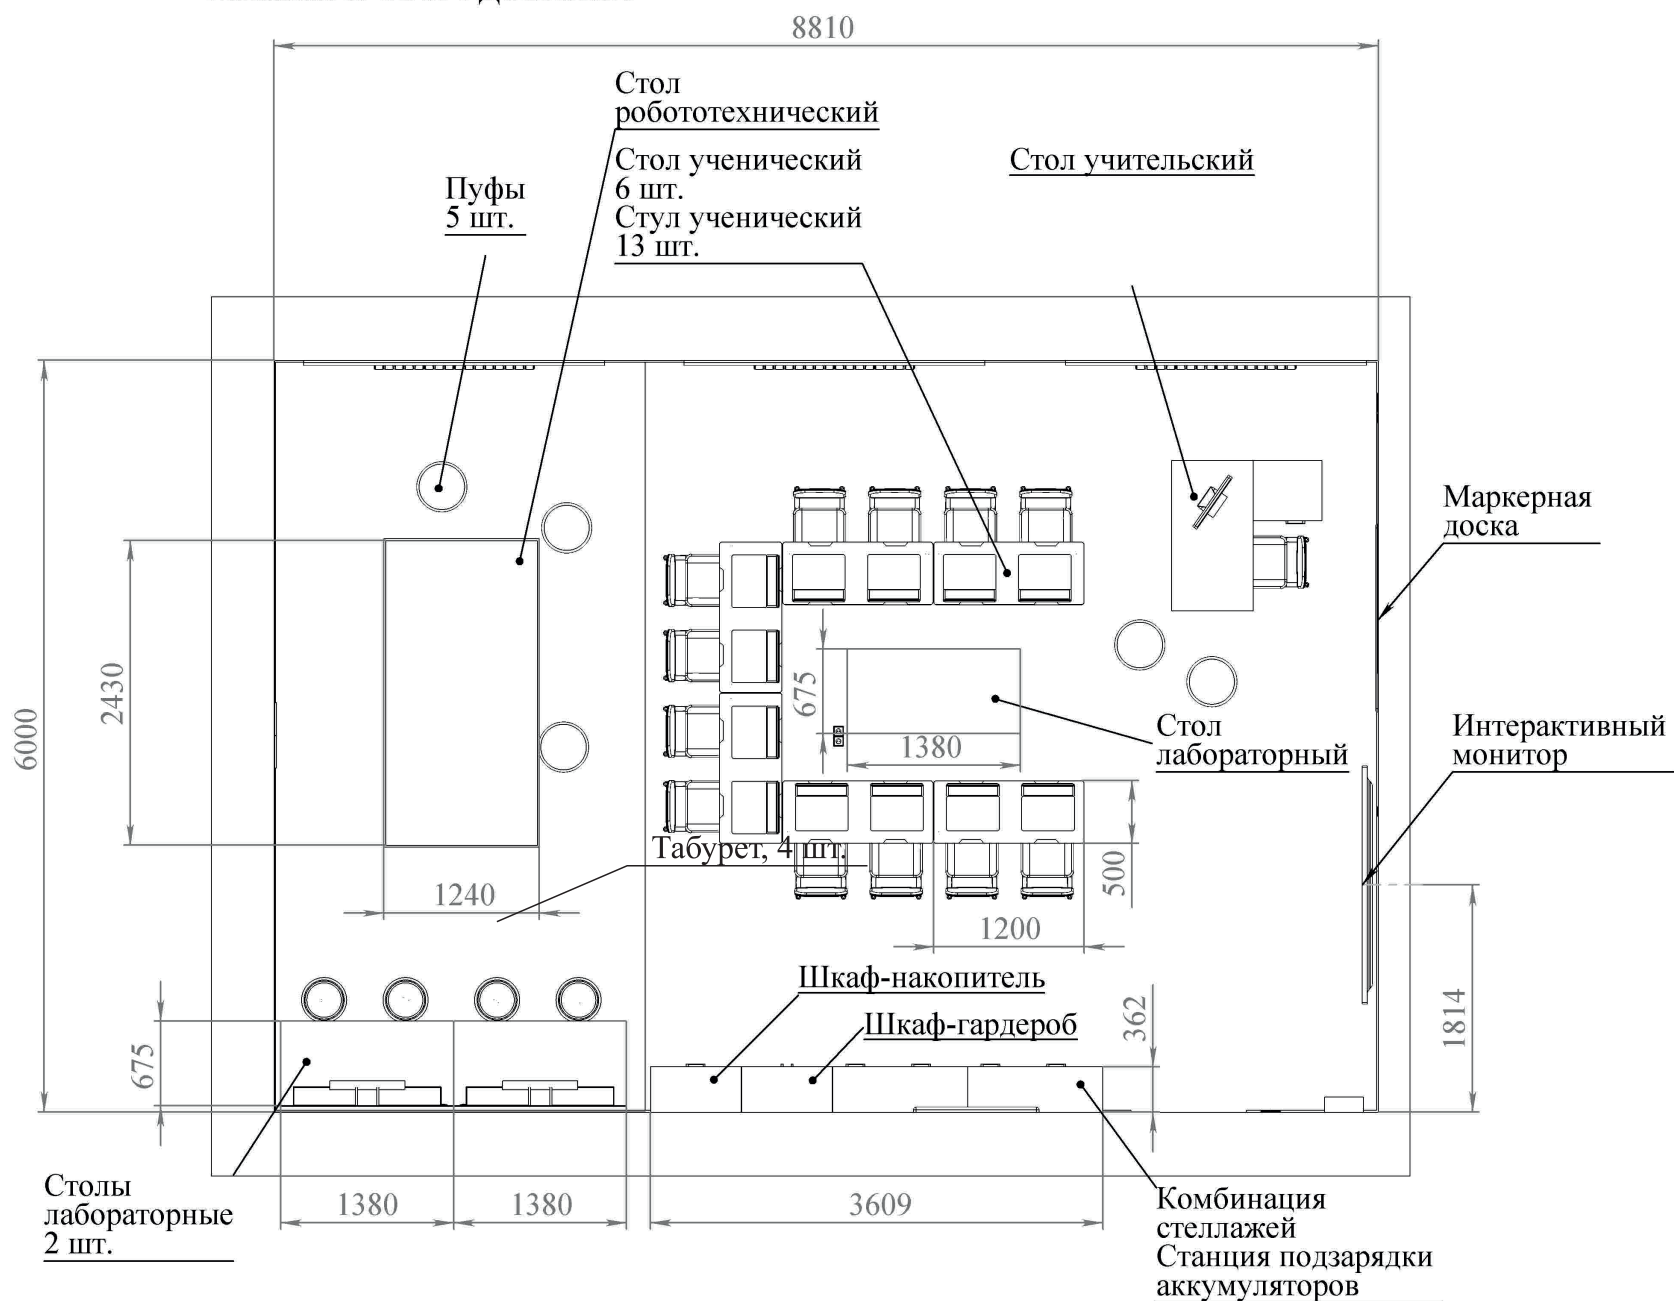

ПЛАН ПОЛА

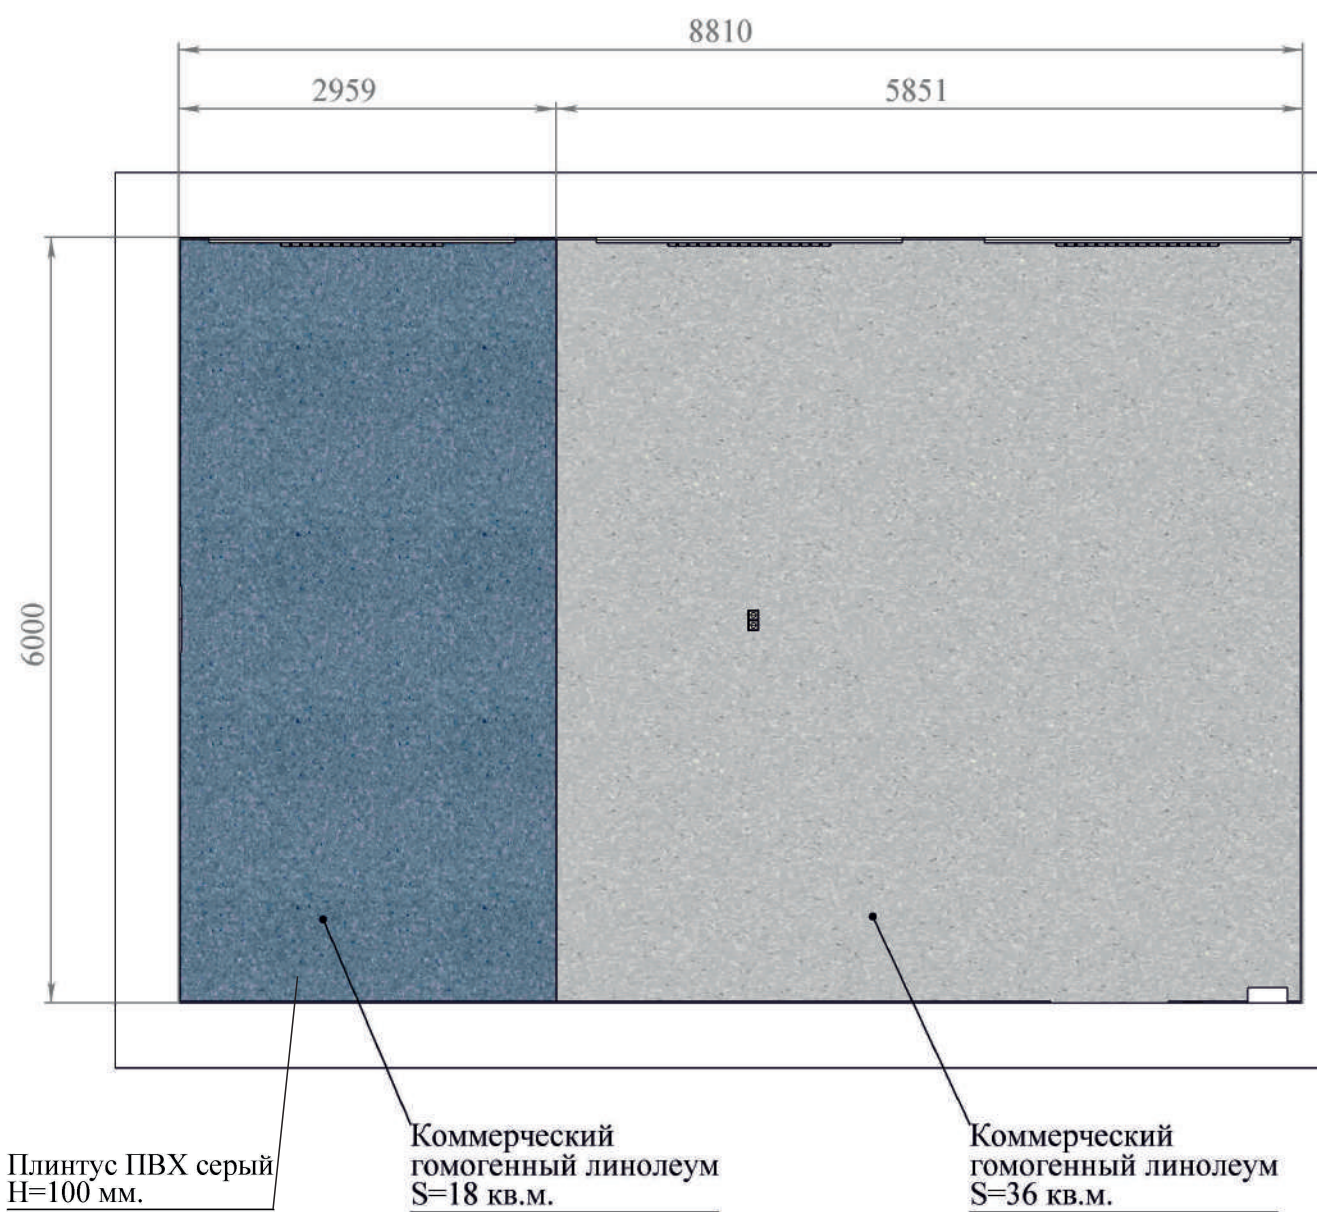

Коммерческий гомогенный линолеум Tarkett GRANIT SAFE.T Granit GREY 0697*


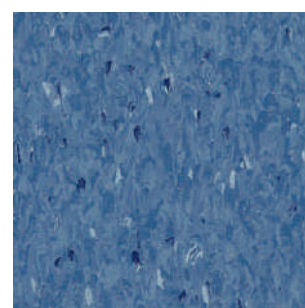


Коммерческий гомогенный линолеум Tarkett GRANIT SAFE.T Granit DARK BLUE 0696*

*Обязательное предварительное согласование образцов линолеума с заказчиком

СХЕМА ПОКРАСКИ СТЕН И БРЭНДИРОВАНИЕ


Краска акриловая для объектов с высокими нагрузками (антивандальная)
 FIEDAL Feste Farbe
 В 2 цвета - голубой и светло-серый
 Подбор по вееру образцов согласно брендбука.
 Нанесение суперграфики трафаретным методом.

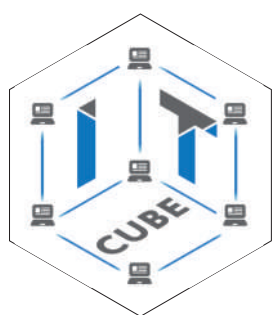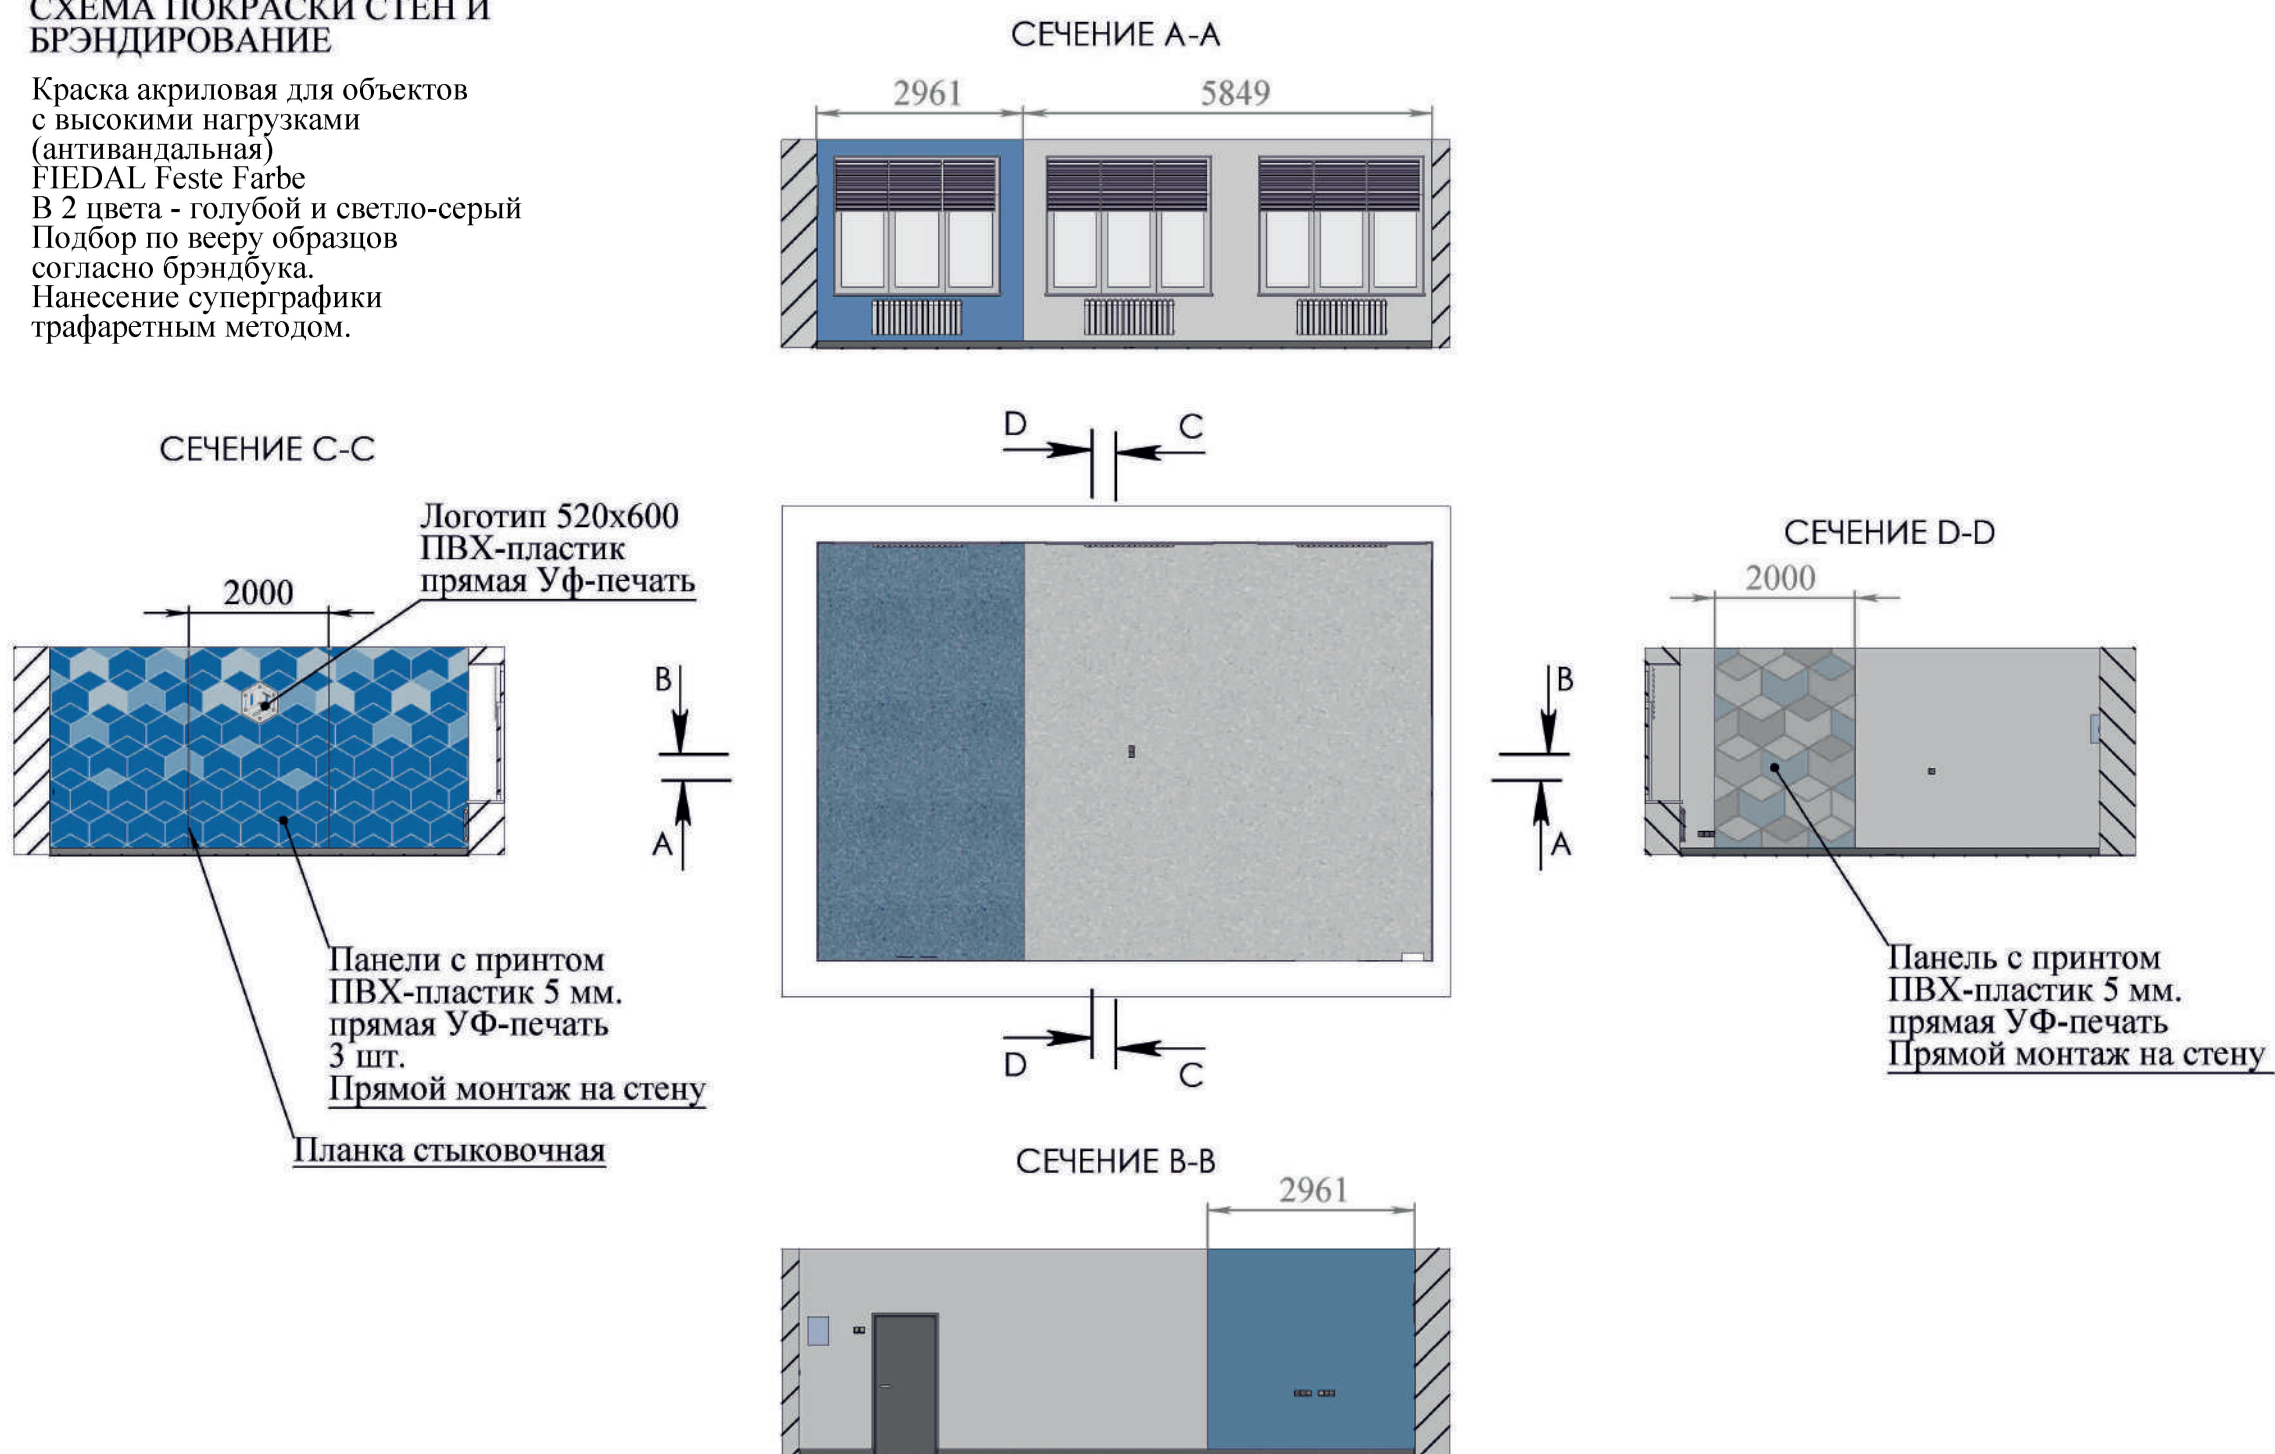


Логотип 520x600 мм.
 ПВХ пластик 5 мм.,
 прямая УФ-печать



Покраска стен в 2 цвета
 согласно Брендбука
 «ИТ-КУБ»

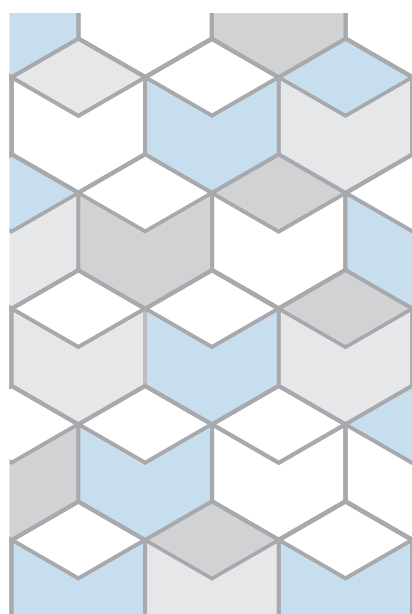

Панель с принтом
 ПВХ пластик 5 мм.,
 прямая УФ-печать, 2,0x2,95 м.

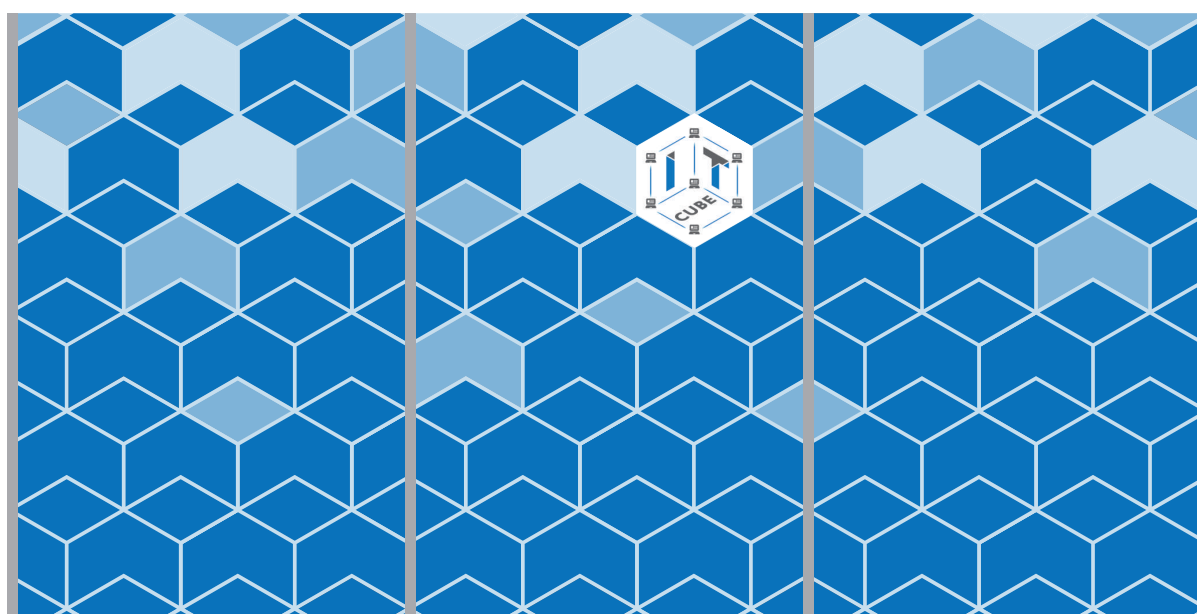

Панели с принтом
 ПВХ пластик 5 мм., прямая УФ-печать.
 2,0x2,95 м., 3 шт.